



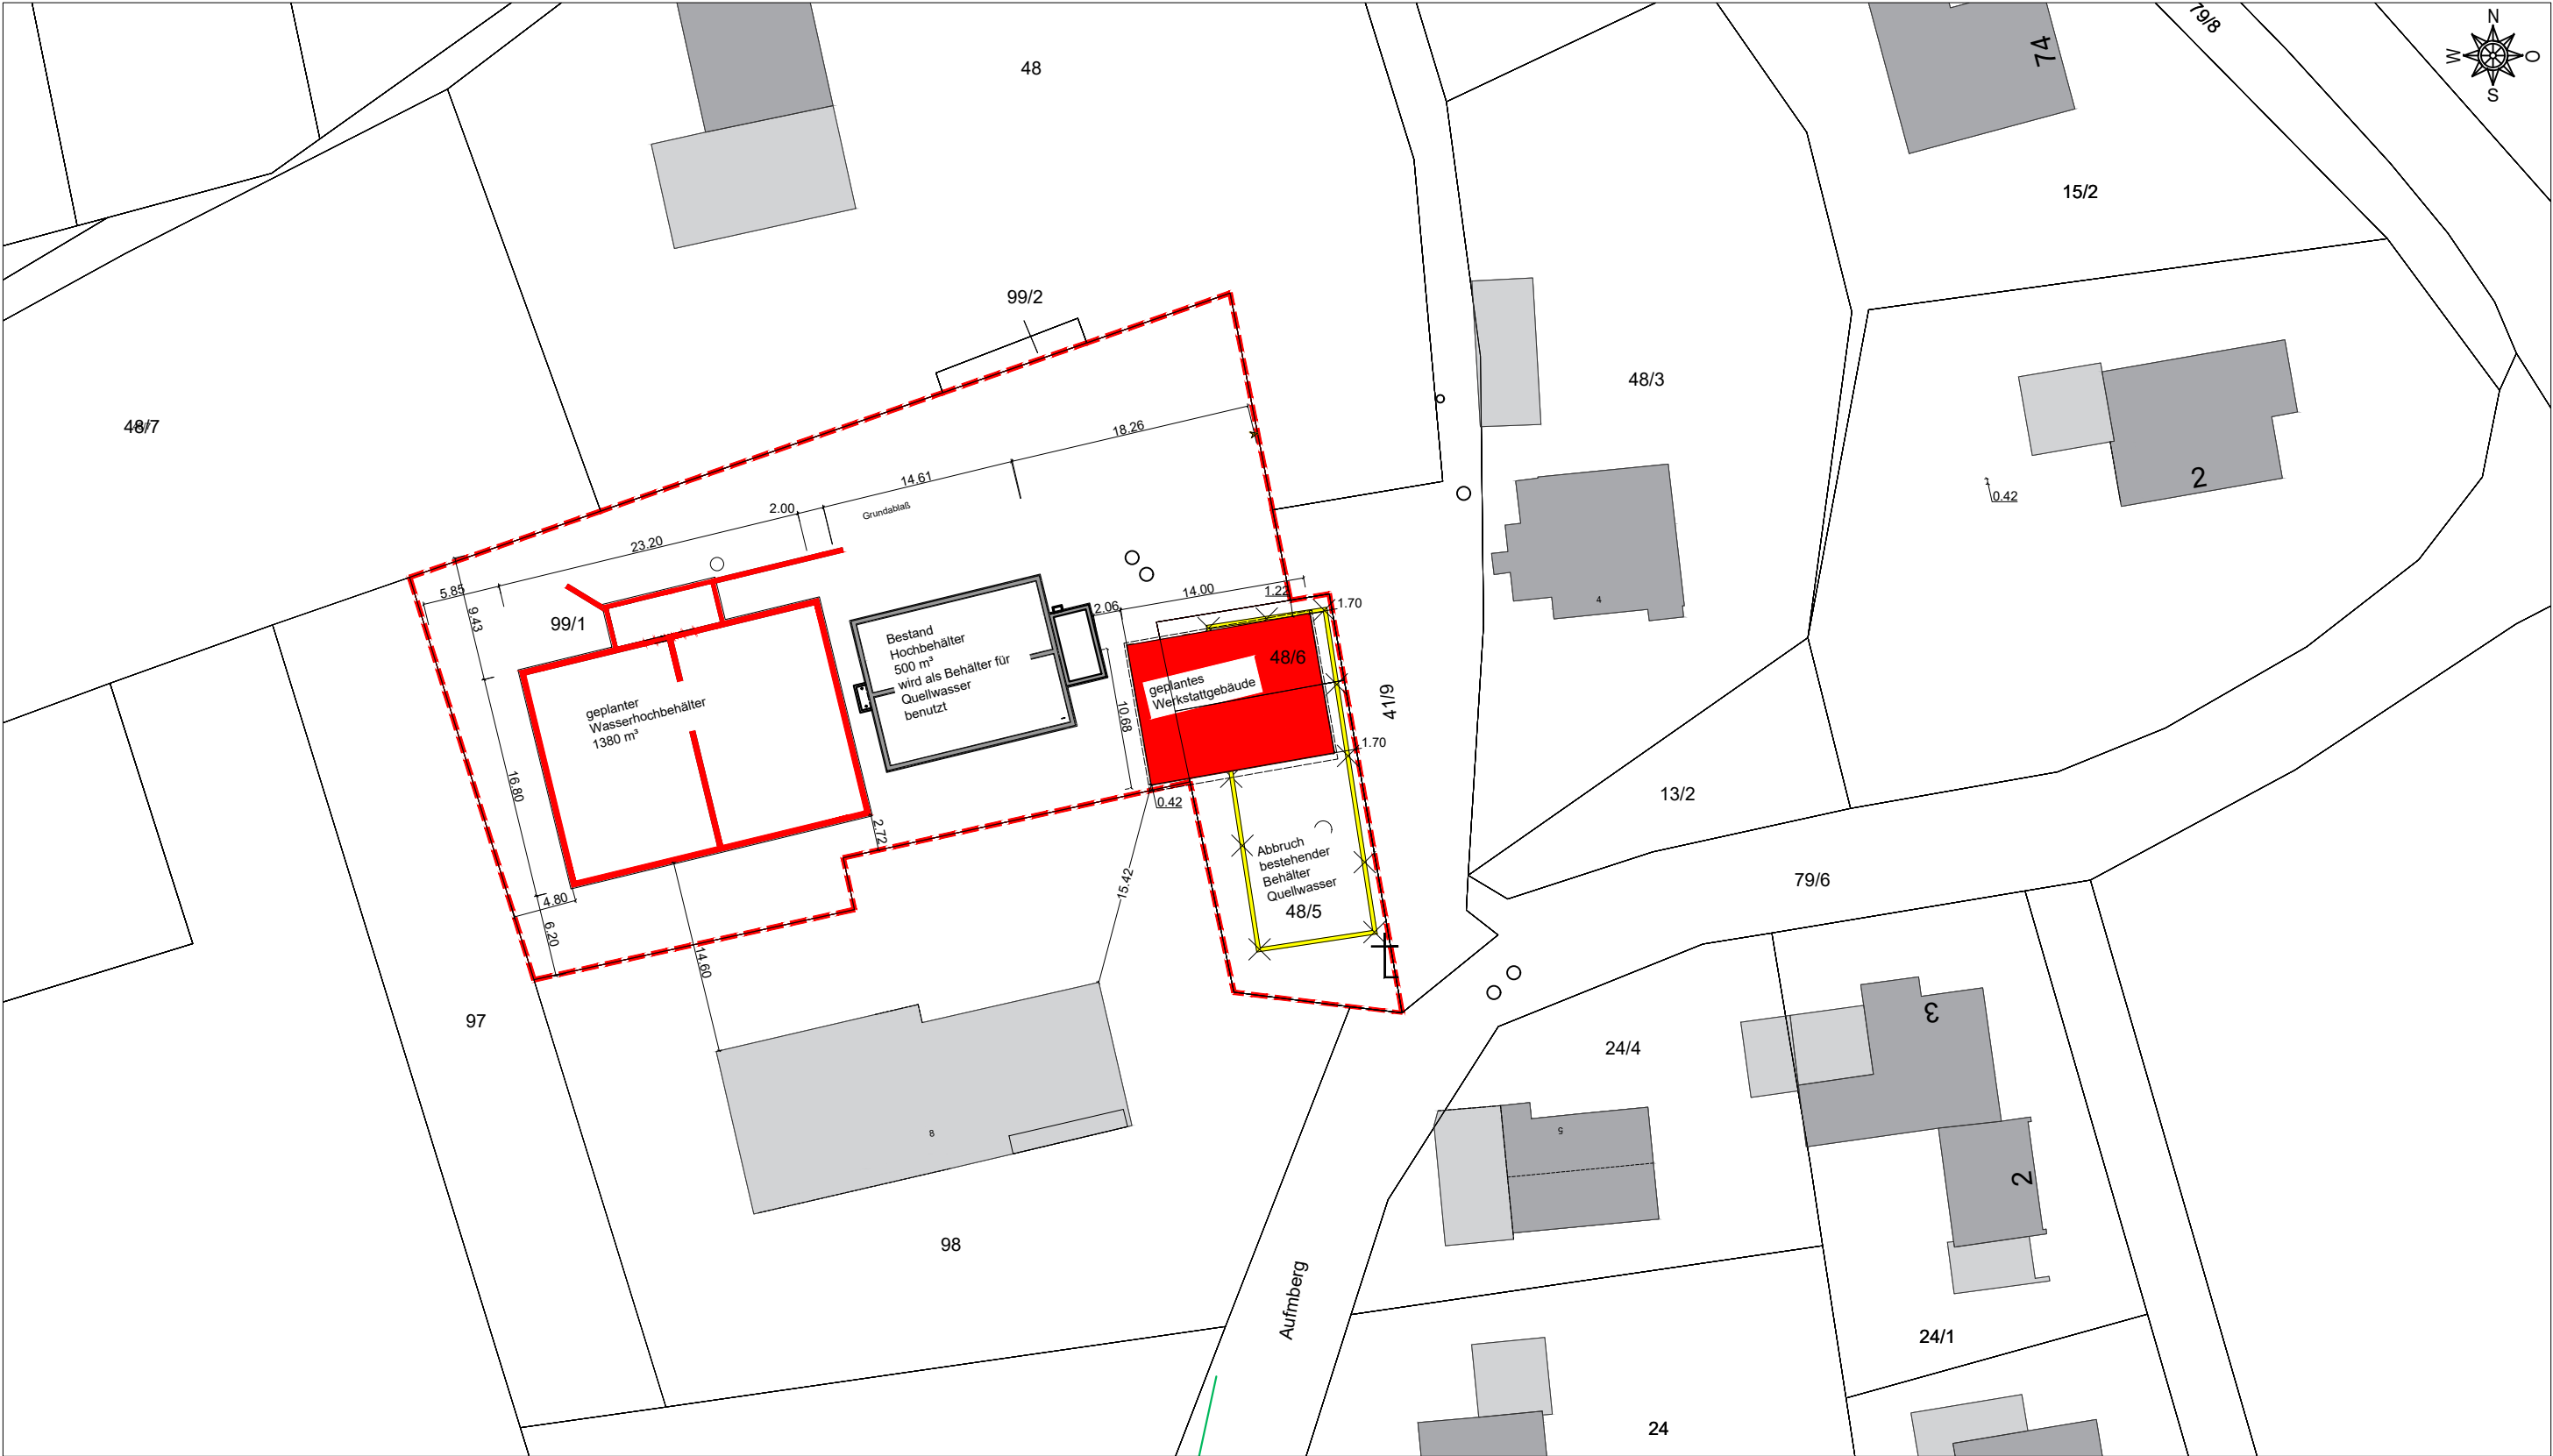


LEGENDE:

- Bestand
- Abbruch
- Neubau
- Grenze


<table><tr><td>Nr.</td><td>Änderung</td><td>Datum</td><td>gez.</td></tr><tr><td> </td><td> </td><td> </td><td> </td></tr><tr><td> </td><td> </td><td> </td><td> </td></tr><tr><td> </td><td> </td><td> </td><td> </td></tr><tr><td> </td><td> </td><td> </td><td> </td></tr><tr><td> </td><td> </td><td> </td><td> </td></tr></table>				Nr.	Änderung	Datum	gez.																					BAUGENEHMIGUNG		
Nr.	Änderung	Datum	gez.																											
Vorhaben: Neubau Werkstattgebäude				Vorhabensträger:																										
Bauort:				Bezeichnung: Lageplan																										
gez. L.Peshku	gepr.	DIN A3 M.1:500	Anlage. 7-1	Plannummer LP04.103.01	Datum: 14.09.2023 Druckdatum: 14.09.2023	Unterschrift:																								

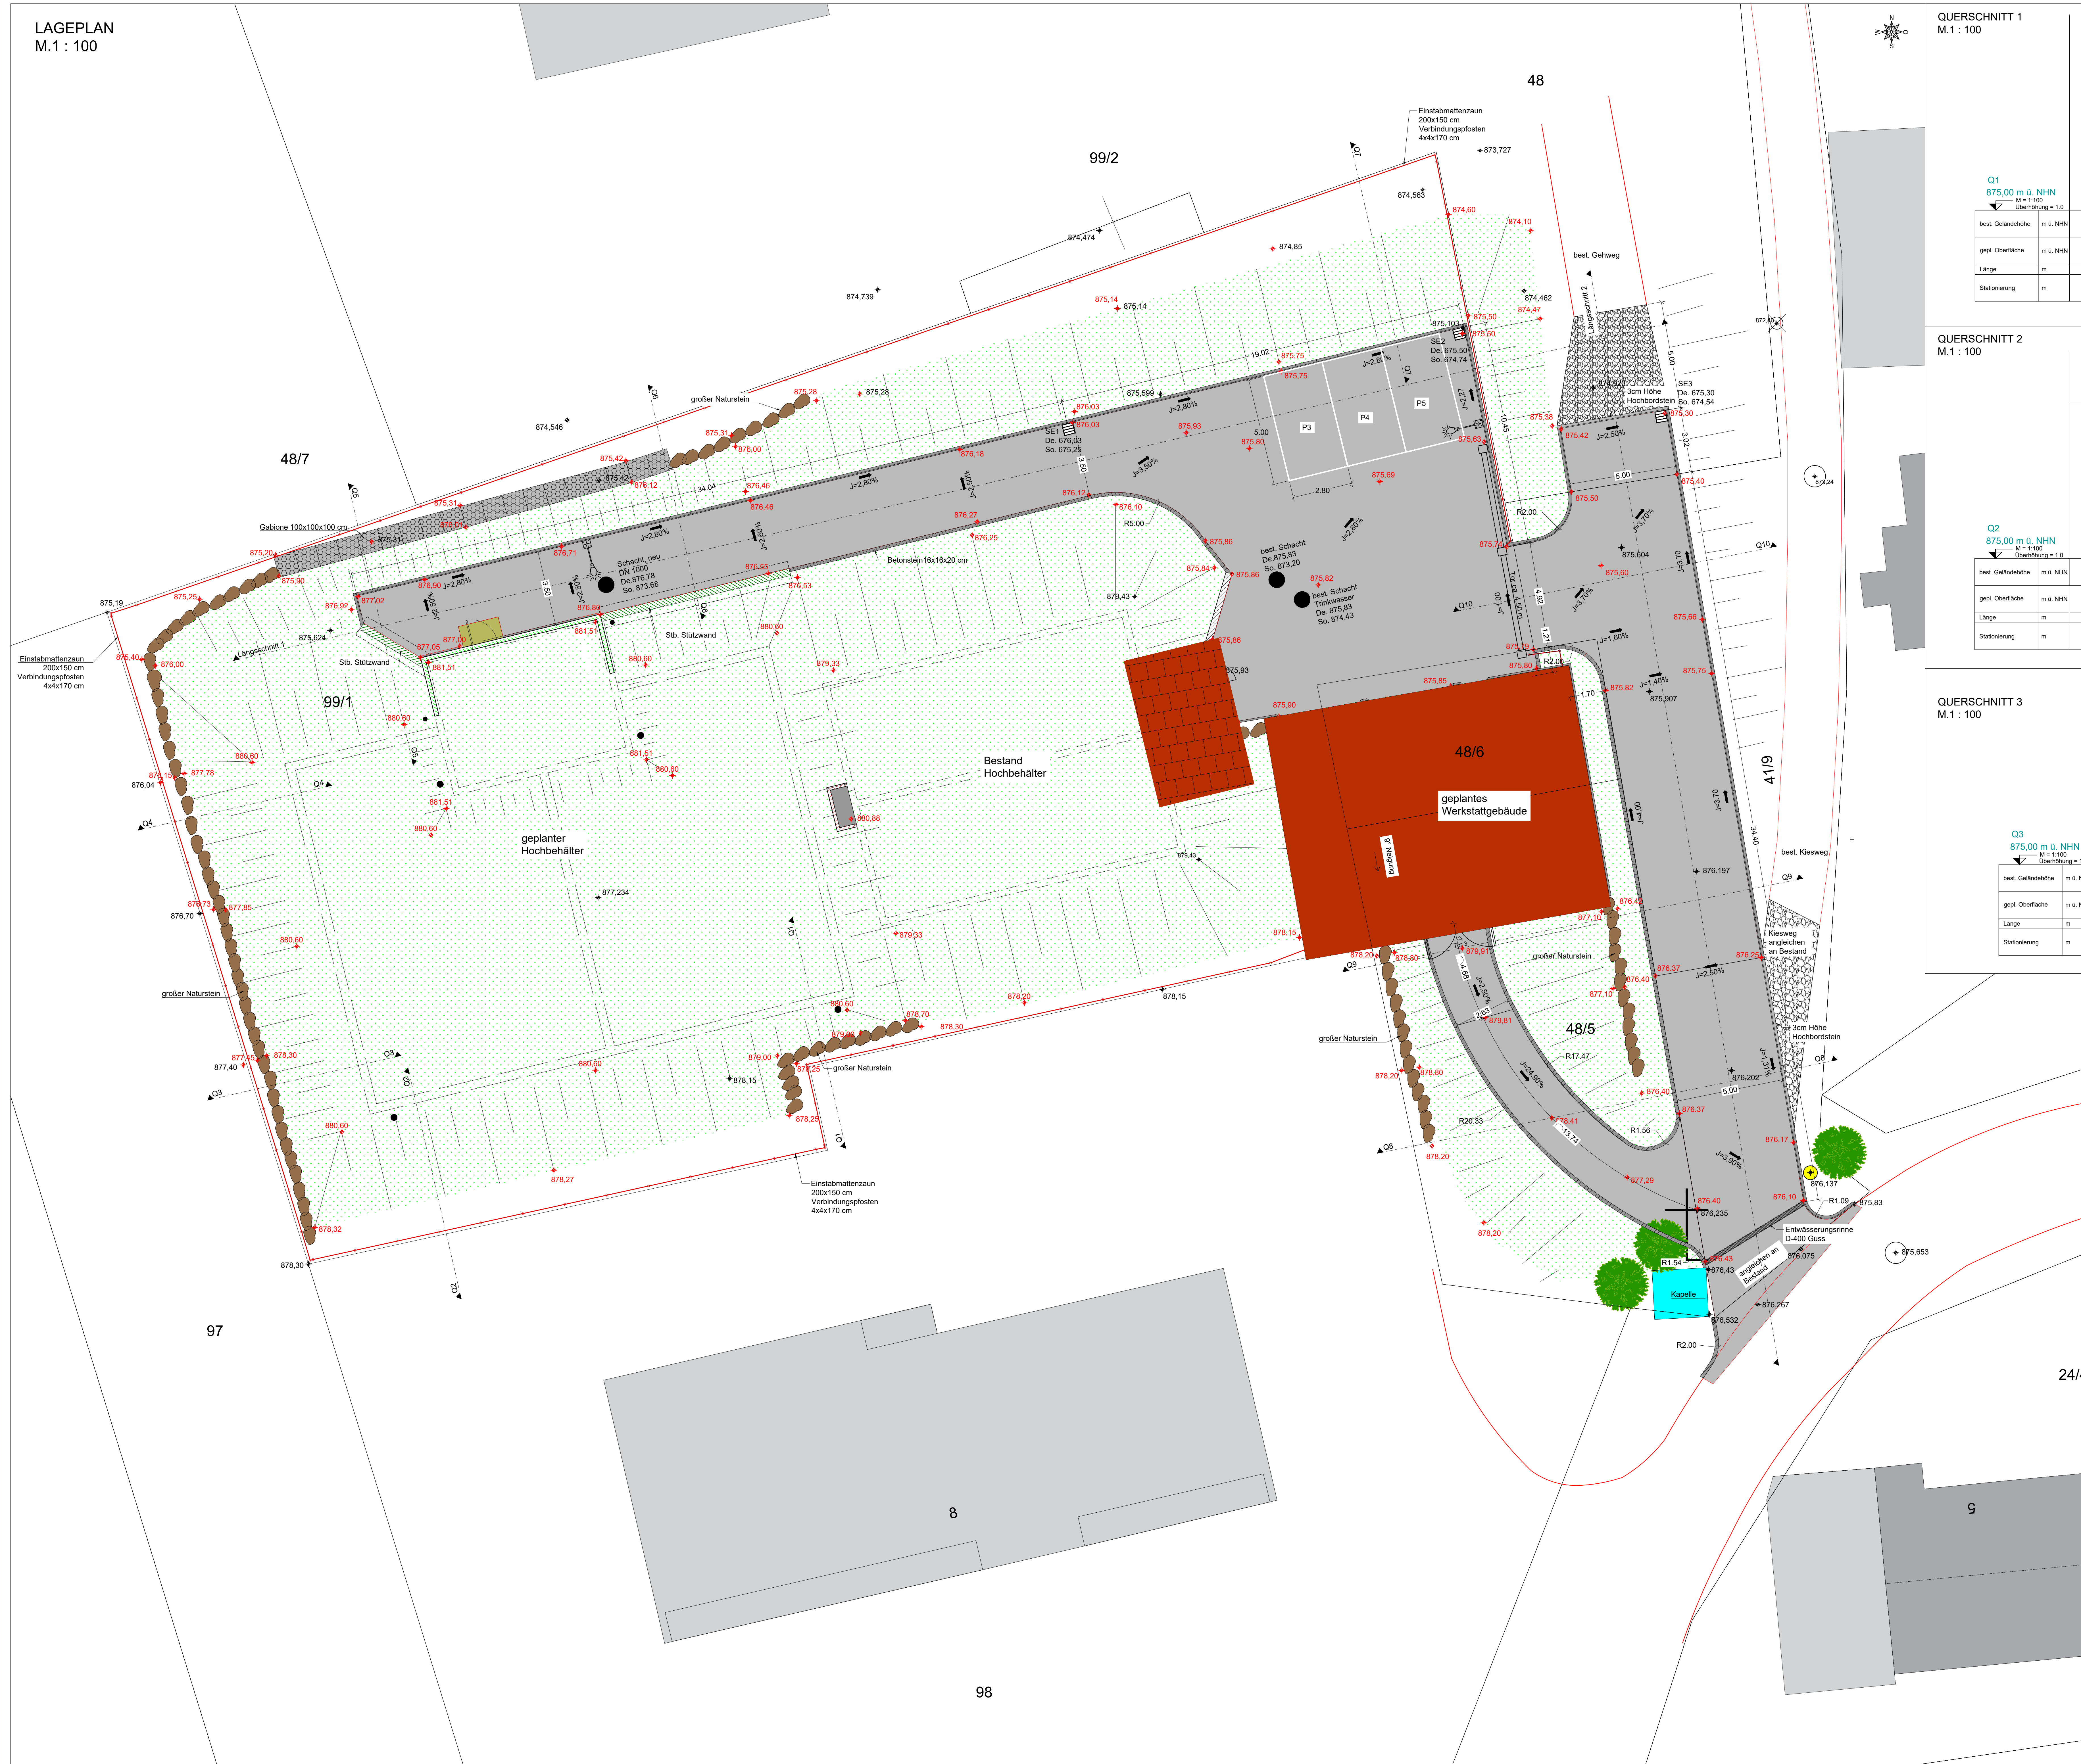


QUERSCHNITT
M 1 : 100

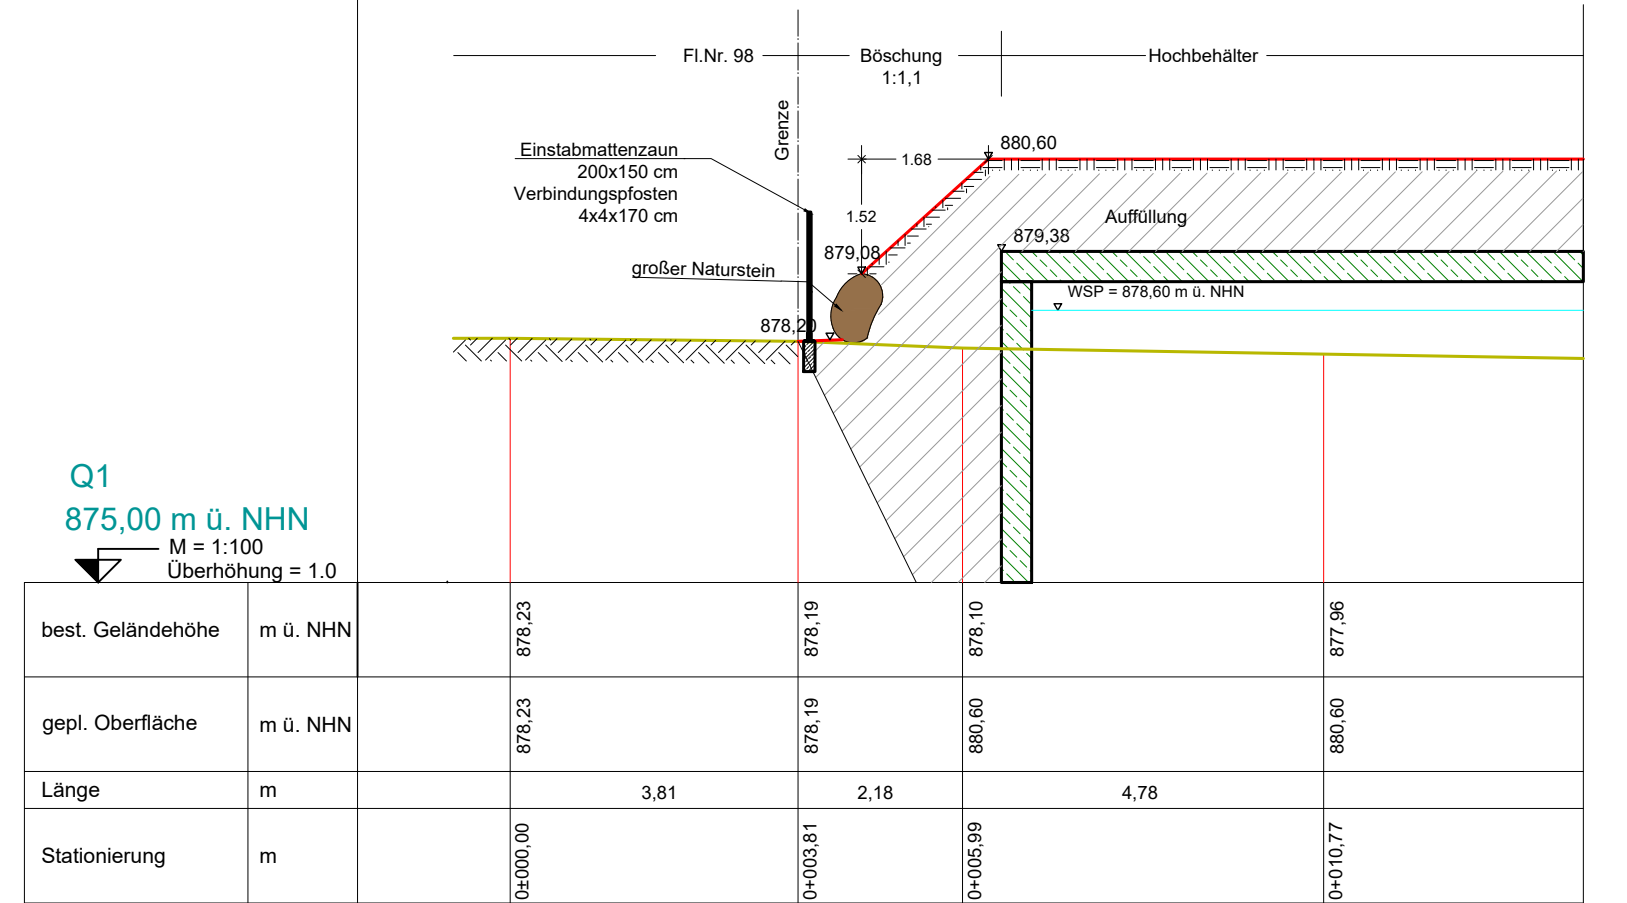

QUERSCHNITT
M.1 : 100

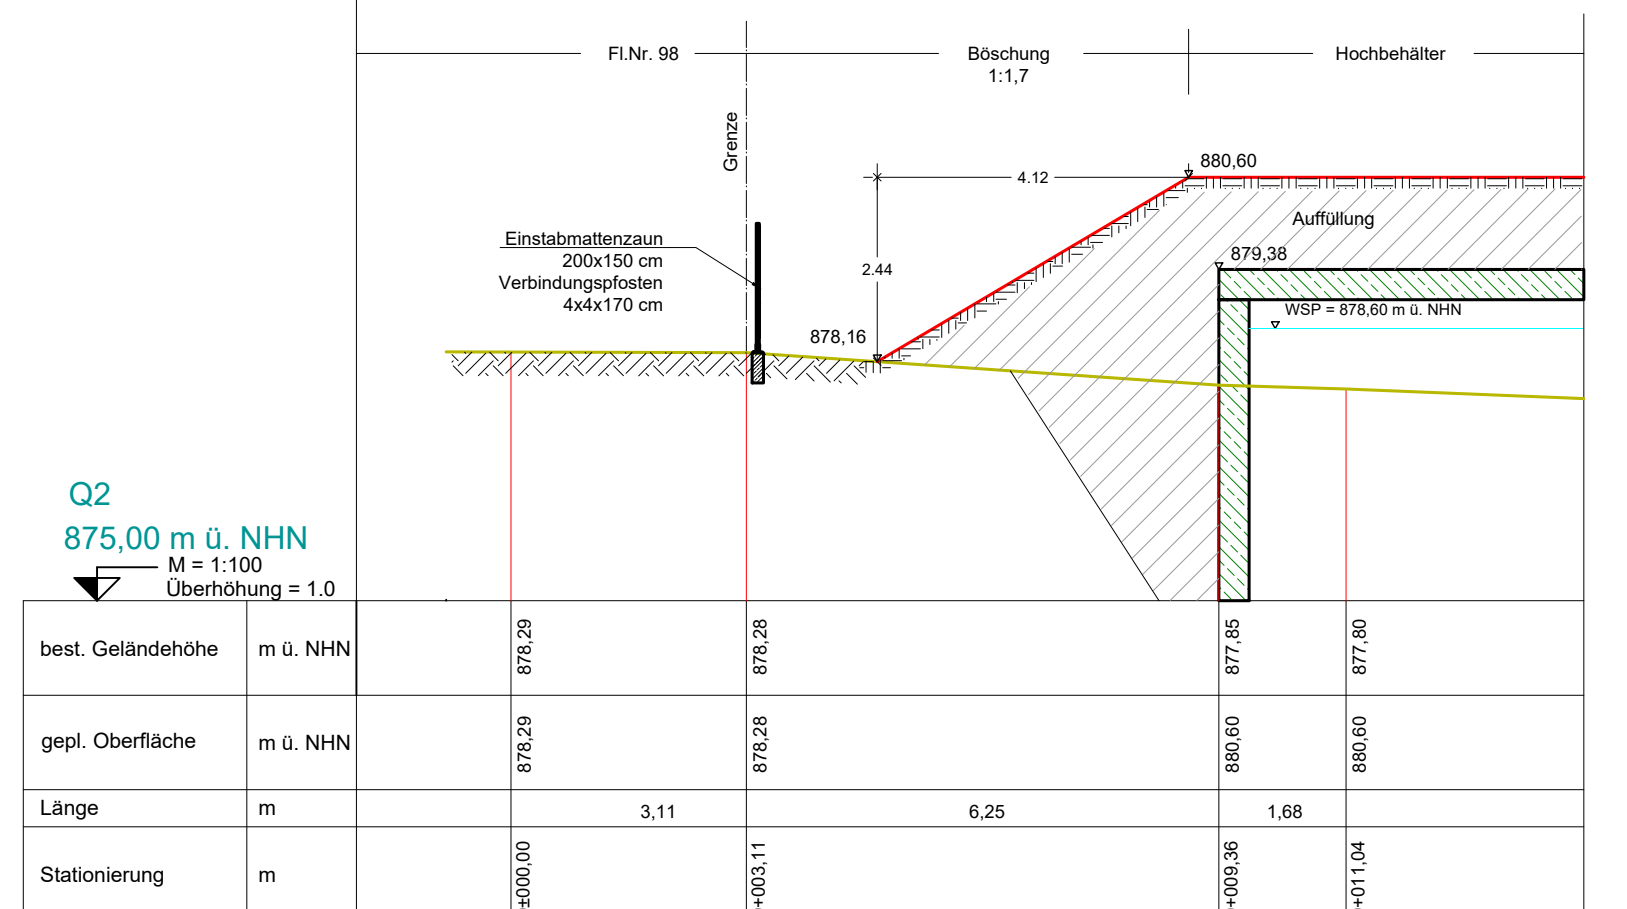

QUERSCHNITT
M 1 : 100

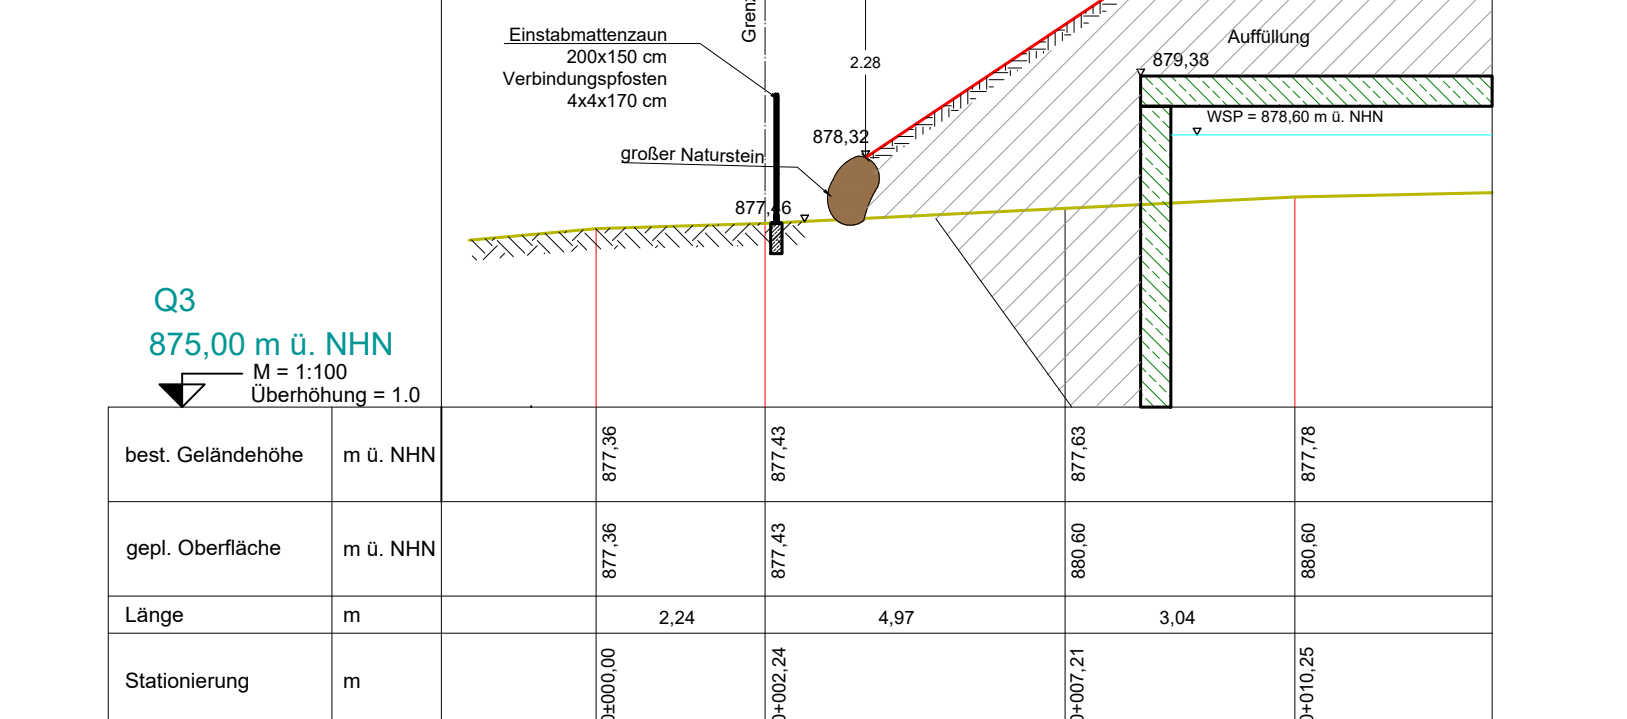


LEGENDE:


- | | | |
|---|--|-----------------------|
|  | Boden/Gelände verändert | |
|  | Boden/Gelände unverändert | |
|  | Beton (bewehrt) | |
|  | gepl. Gelände | |
|  | Bestnad Gelände | |
|  | best. Geländehöhe | |
|  | gepl. Geländehöhe | |
|  | Asphalt-Flächen | 645,72 m ² |
|  | Kies-Flächen ausgleichen | 35,67 m ² |
|  | Bord-Randstein 15x30x100 | 118,70 m |
|  | Beton - Stein 16x16x20 | 87,85 m |
|  | Stützwand Gabionen
100x100x100 | 19,00 m |
|  | Stützwand großer Naturstein
50-100 cm | 67,36 m |
|  | Straßenablauf Kl D400
50x50 | 3 Stück |
|  | Entwässerungsrinne
D-400 Guss | 5,50 m |
|  | Straßenlaterne | 2 Stück |
|  | Schiebetor ca. 4,50 m | 1 Stück |
|  | Einstabmattenzaun
200x150cm | 170,00 m |

Index	Berechnung	geodät am	Name	ger am	Name				
Vorhaben:	Newbau Werkstattgebäude		Anlage:	Leistungsphase:					
			7-2	BAUENGEMINNIGUNG					
Vorbausträger:			Plan-Nr.:	LPD4.103.02					
Landkreis:			Schutzwerkmark/Datename:						
Gemeinde:									
Mafstabsk:	Bezeichnung:		entw.						
M. 1 :100	Außenanlagen + Querschnitt Q1.02.Q3		proj.	L. Peshku					
			gespr.						
Euroutverfasser									
14.09.2023									
Datum Unterschrift Euroutverfasser						Datum Unterschrift Vorhabensträger			


QUERSCHNITT 4
M.1 : 100

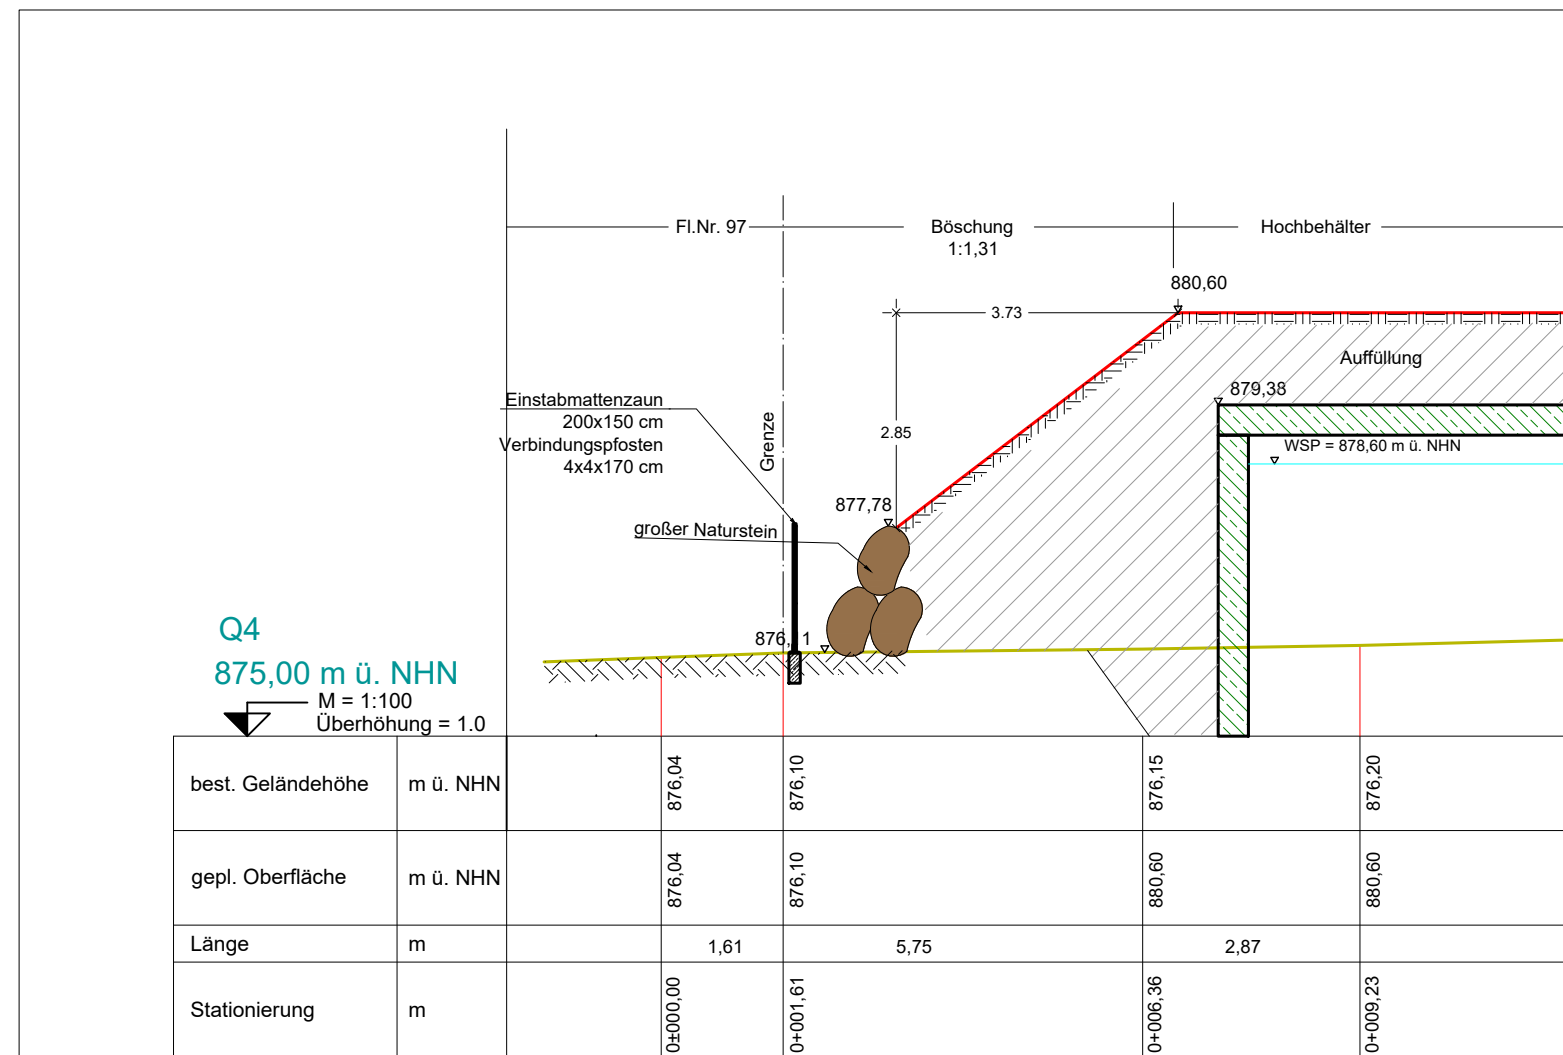

QUERSCHNITT 6
M.1 : 100

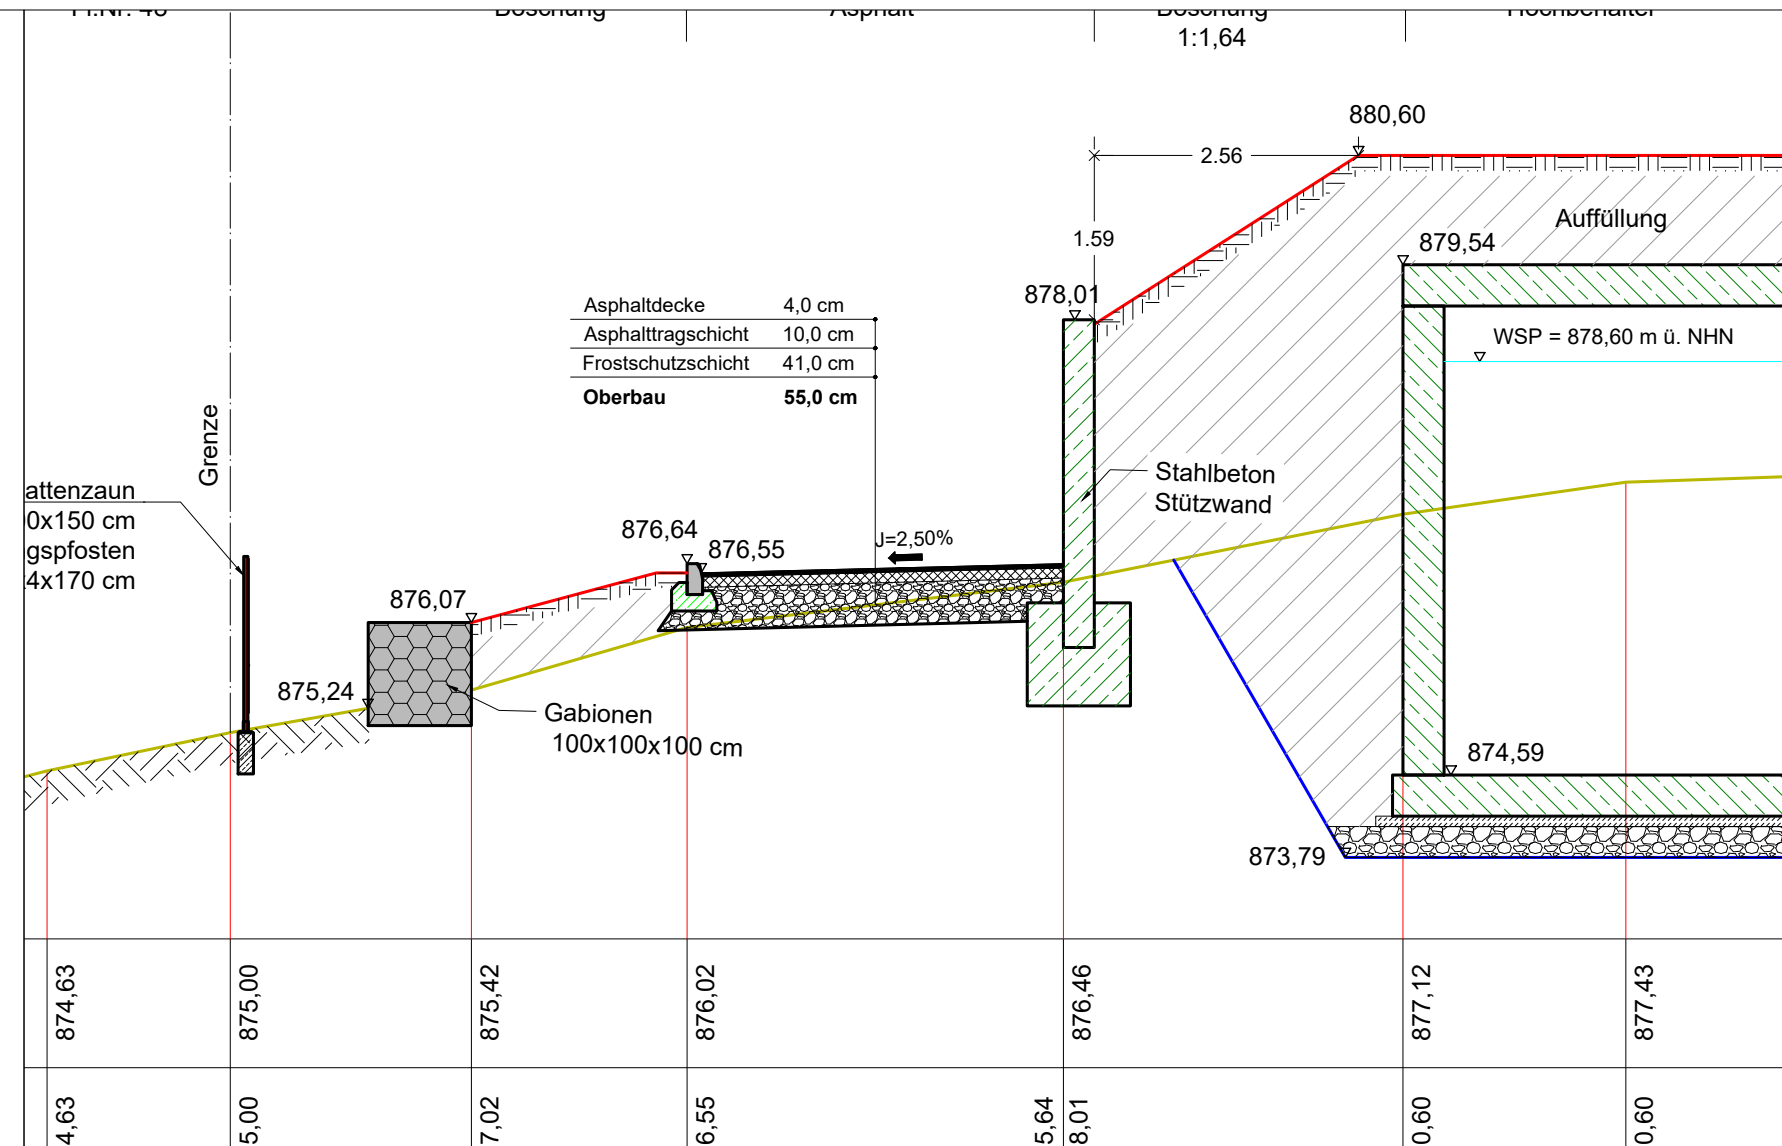


QUERSCHNITT 8
M.1 : 100

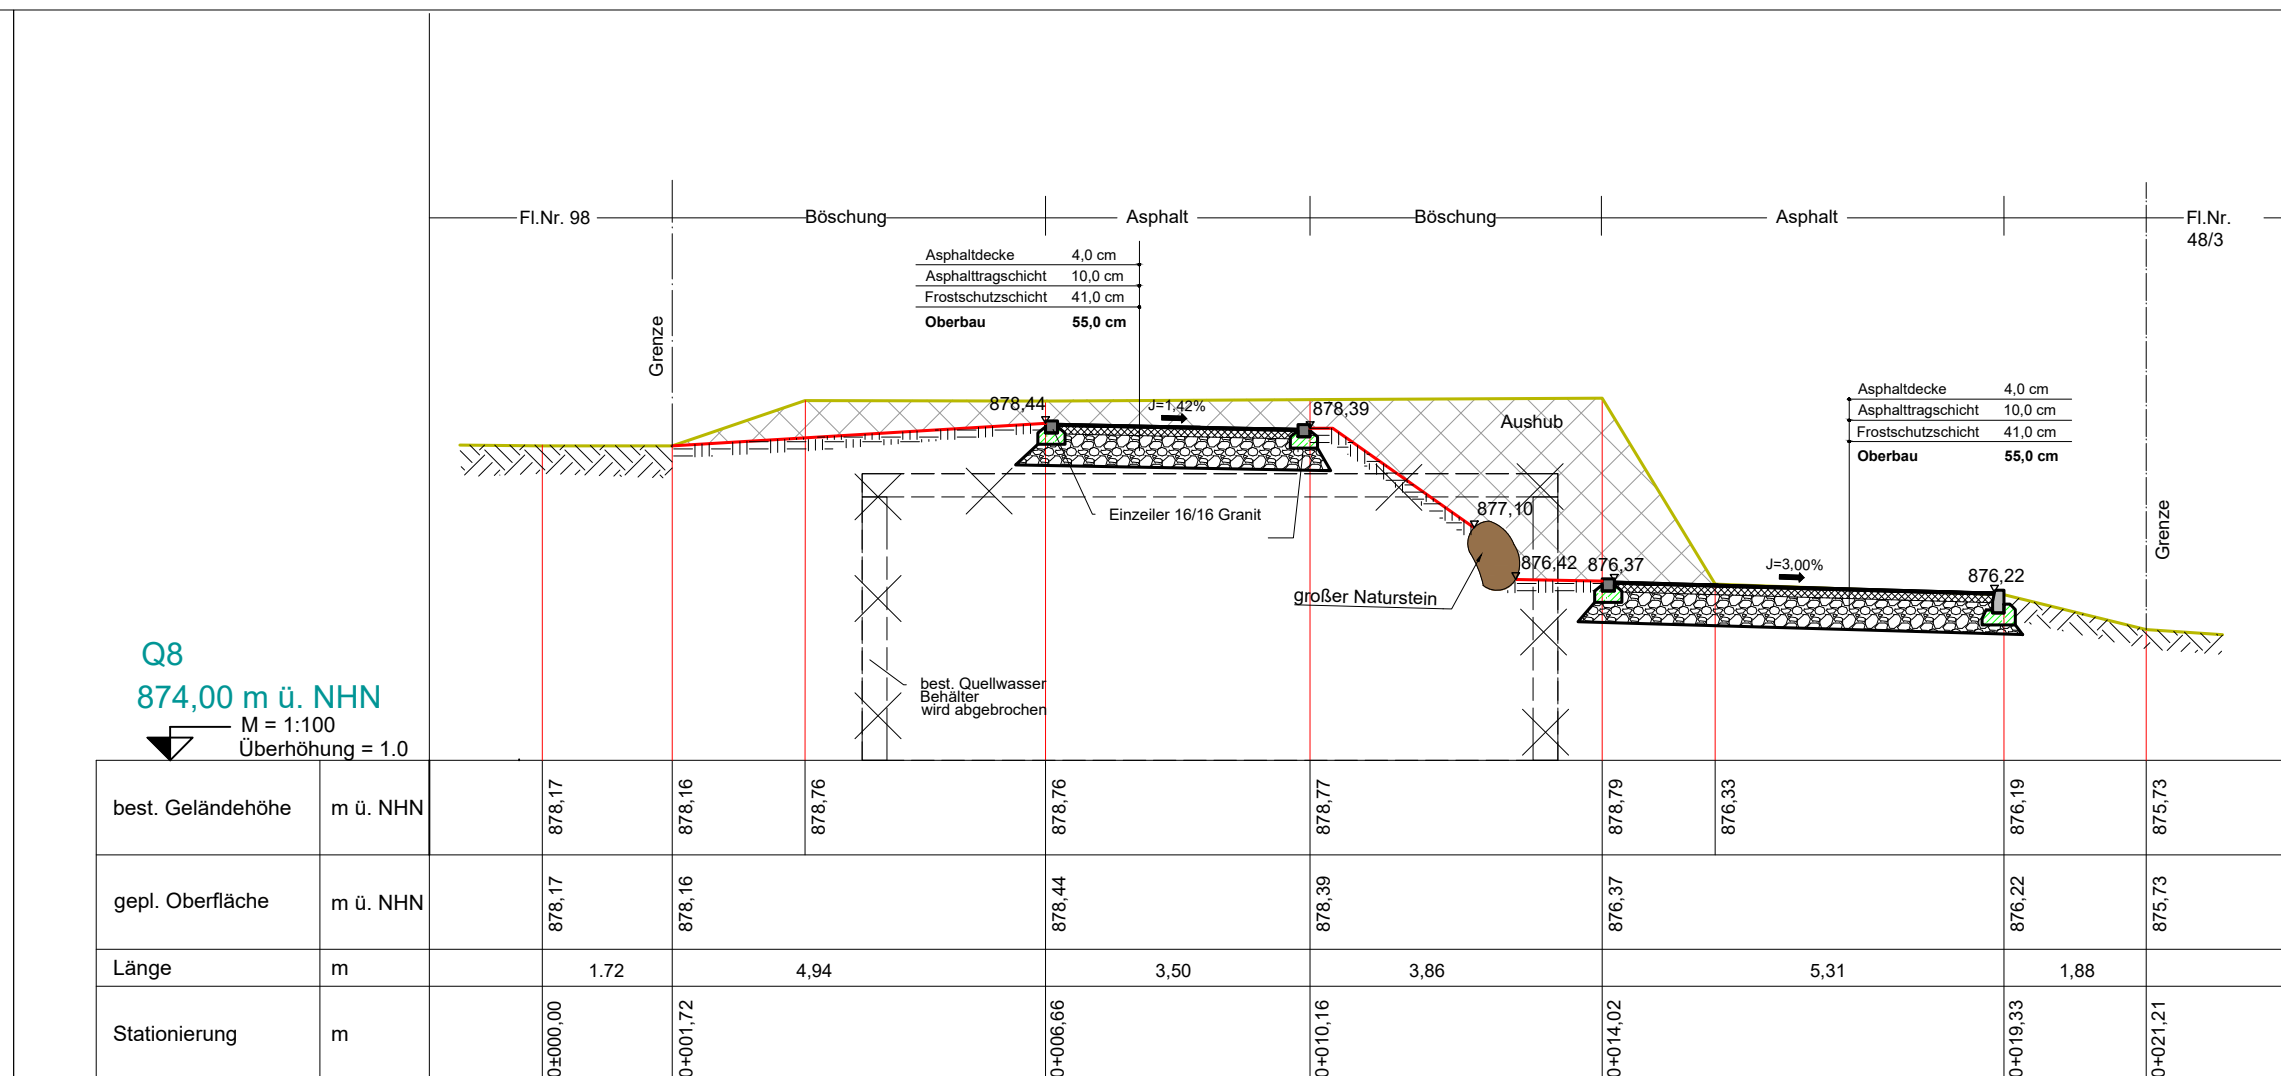


LAGEPLAN
M.1 : 250




QUERSCHNITT 5
M.1 : 100

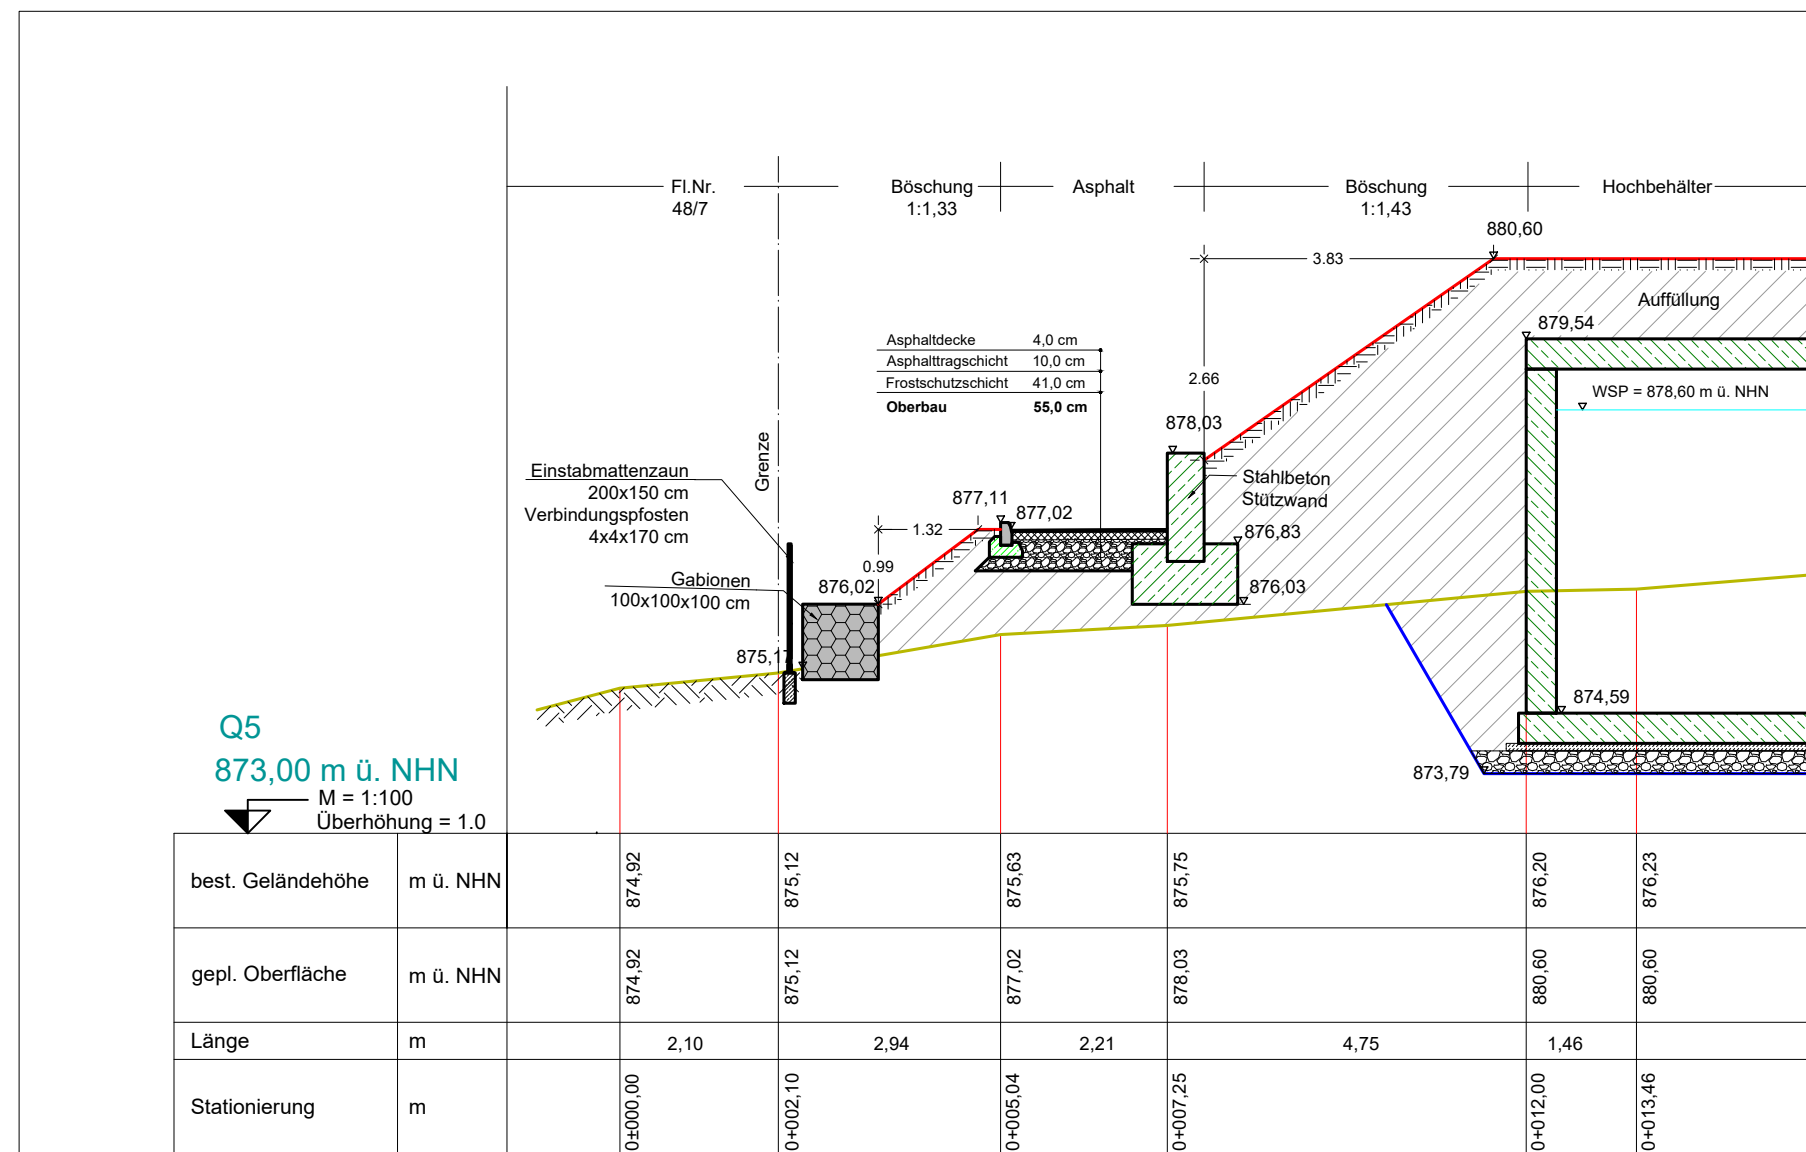


QUERSCHNITT 7
M.1 : 100

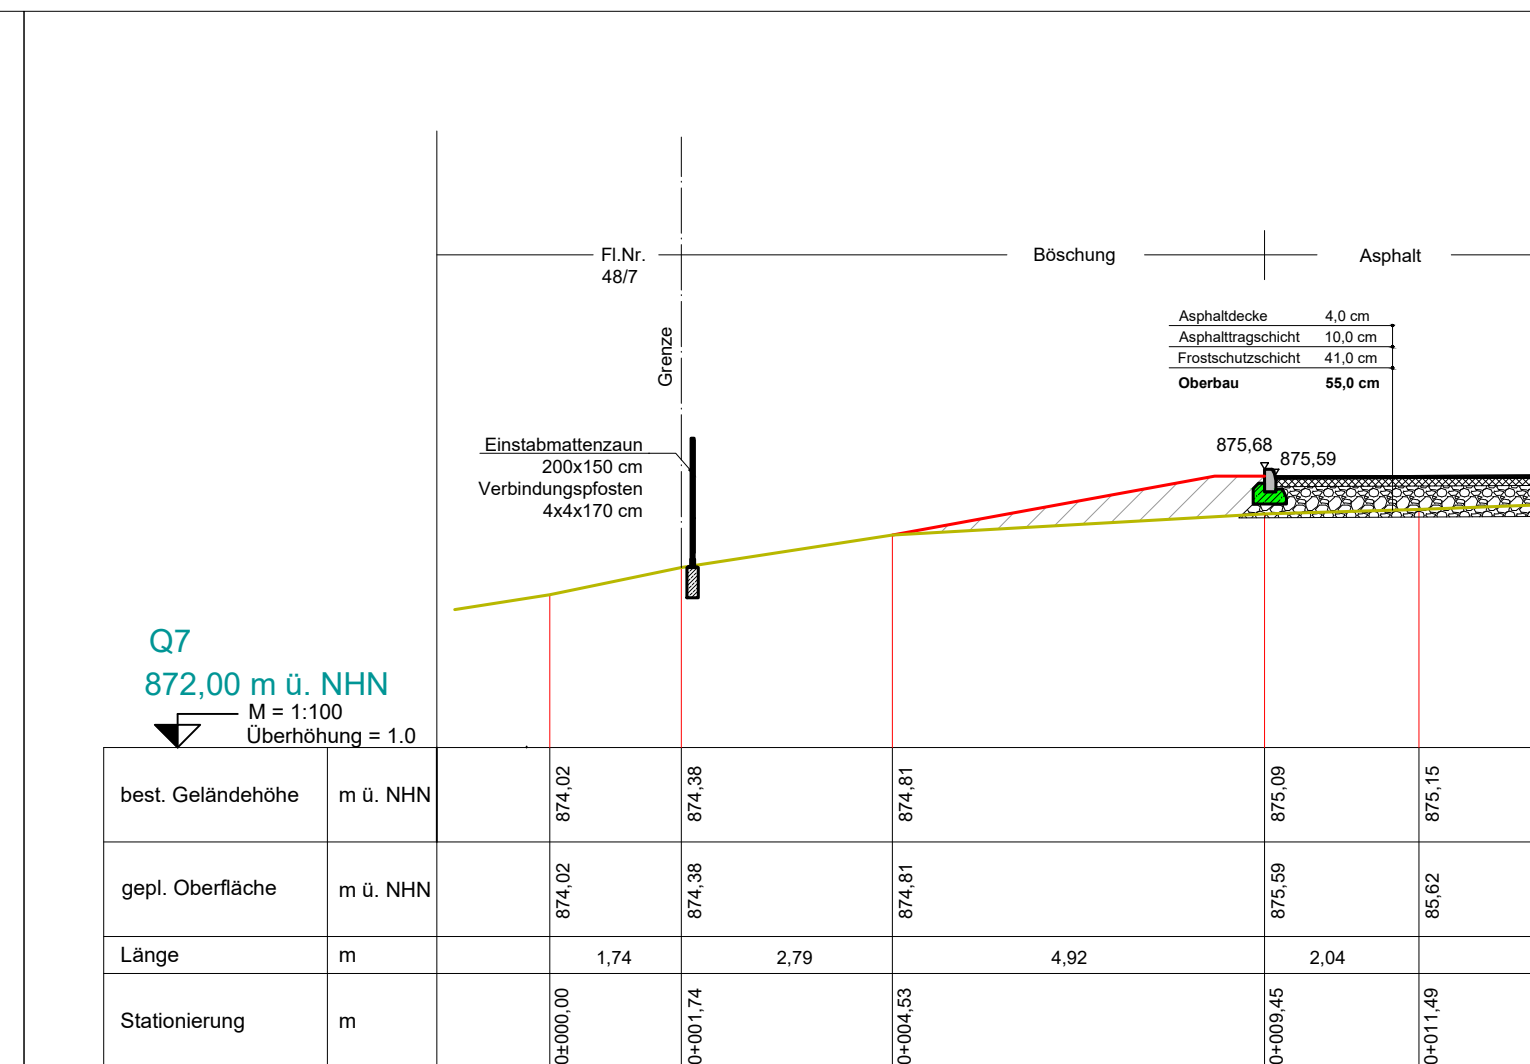


QUERSCHNITT 9
M.1 : 100

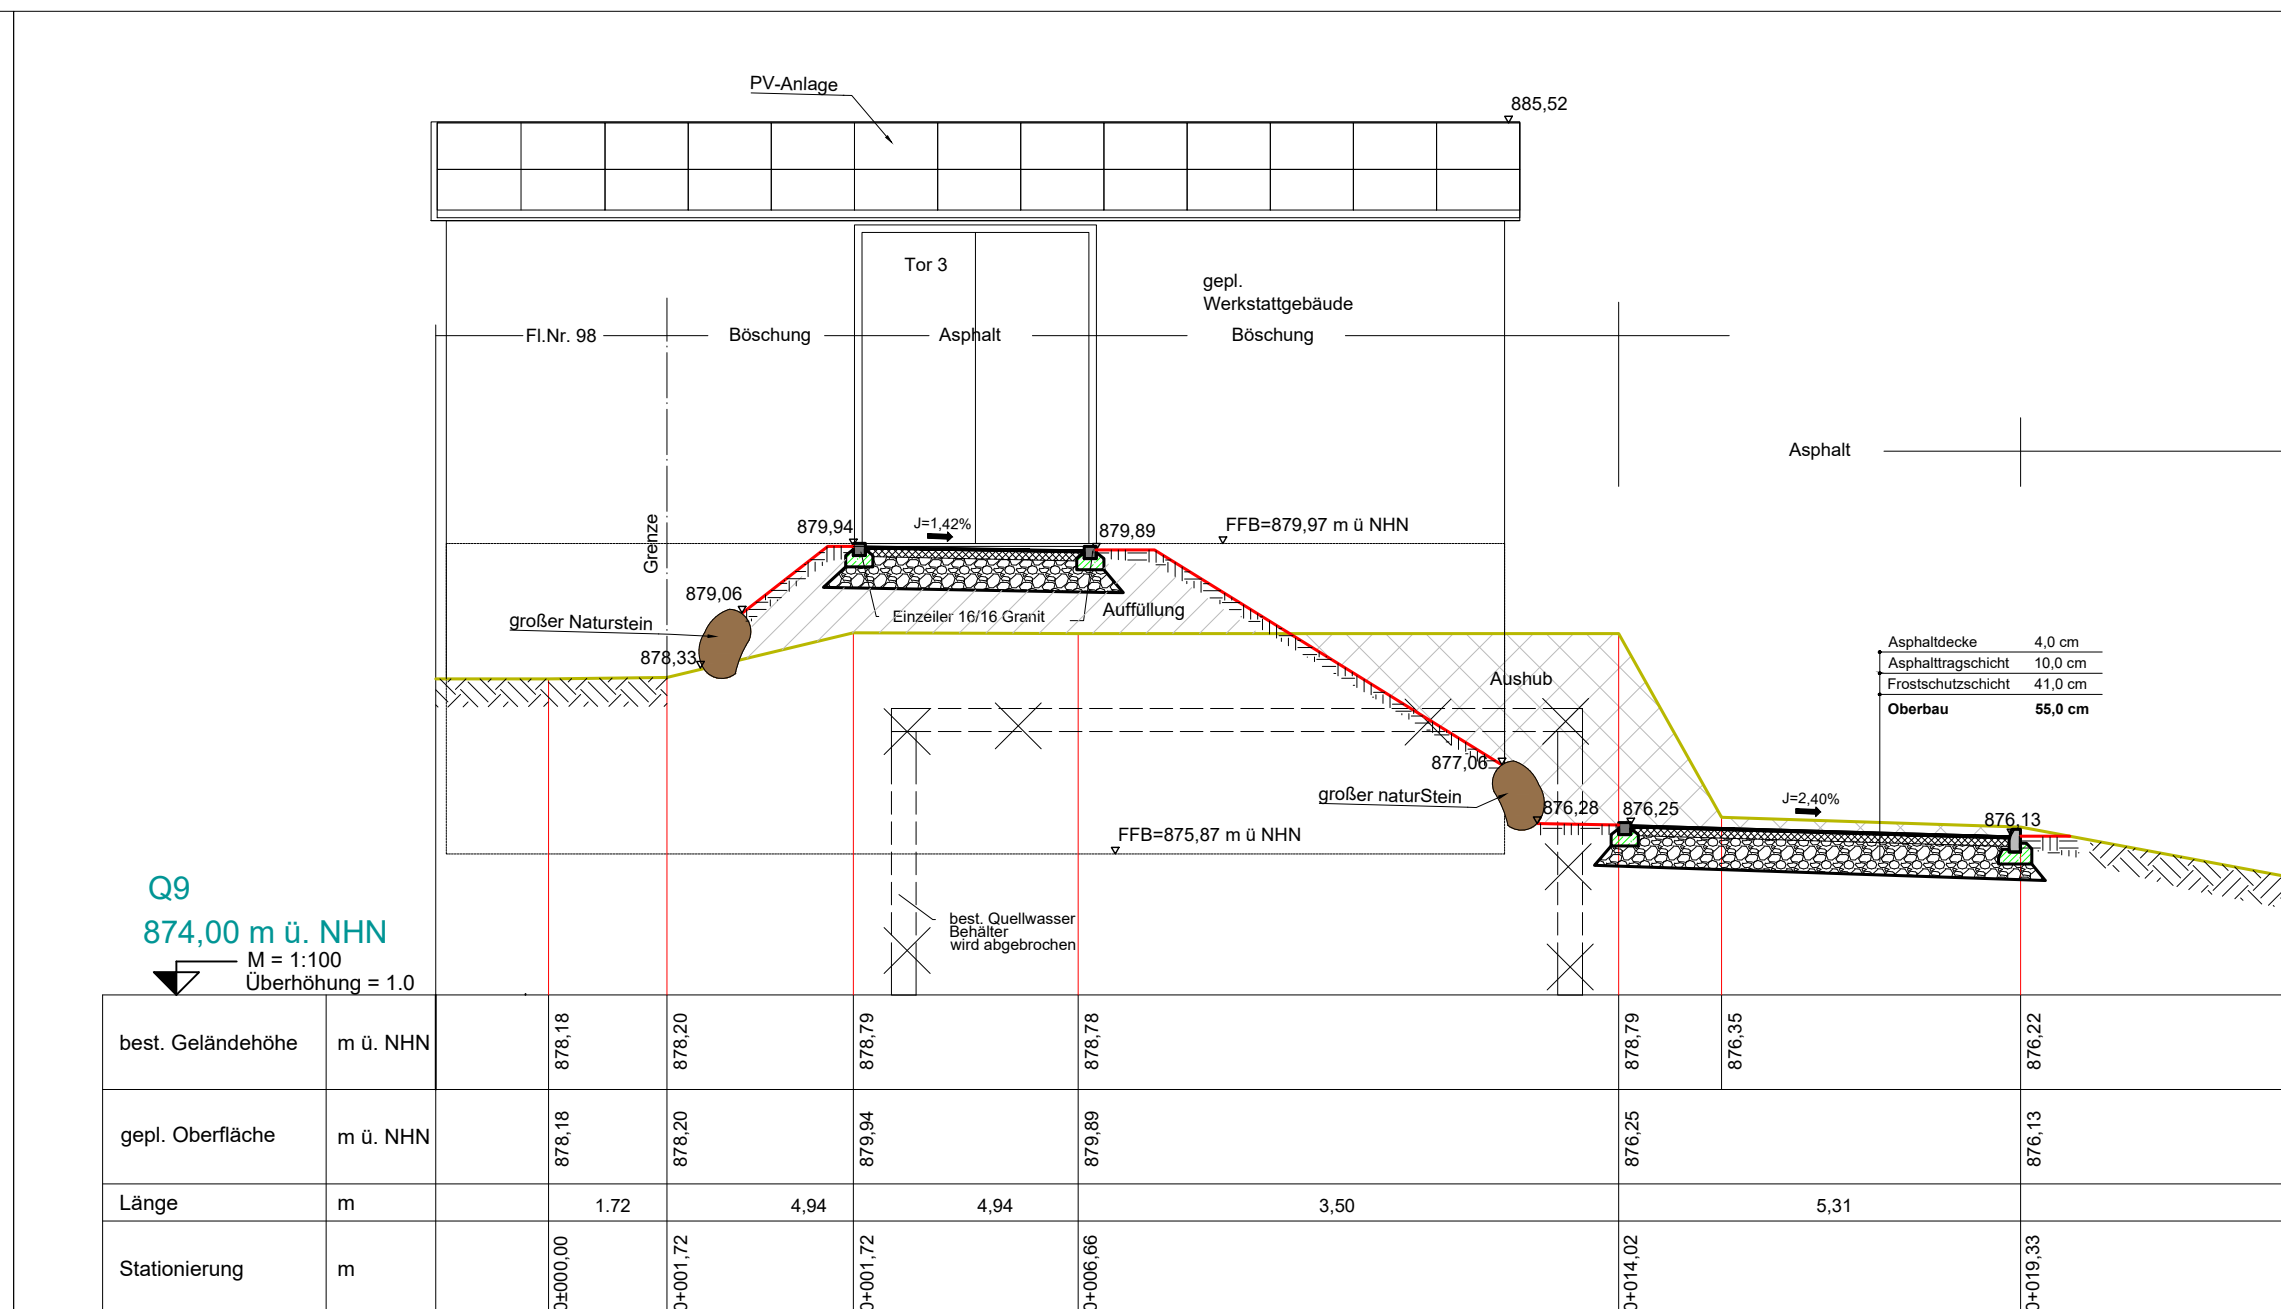


QUERSCHNITT 10
M.1 : 100

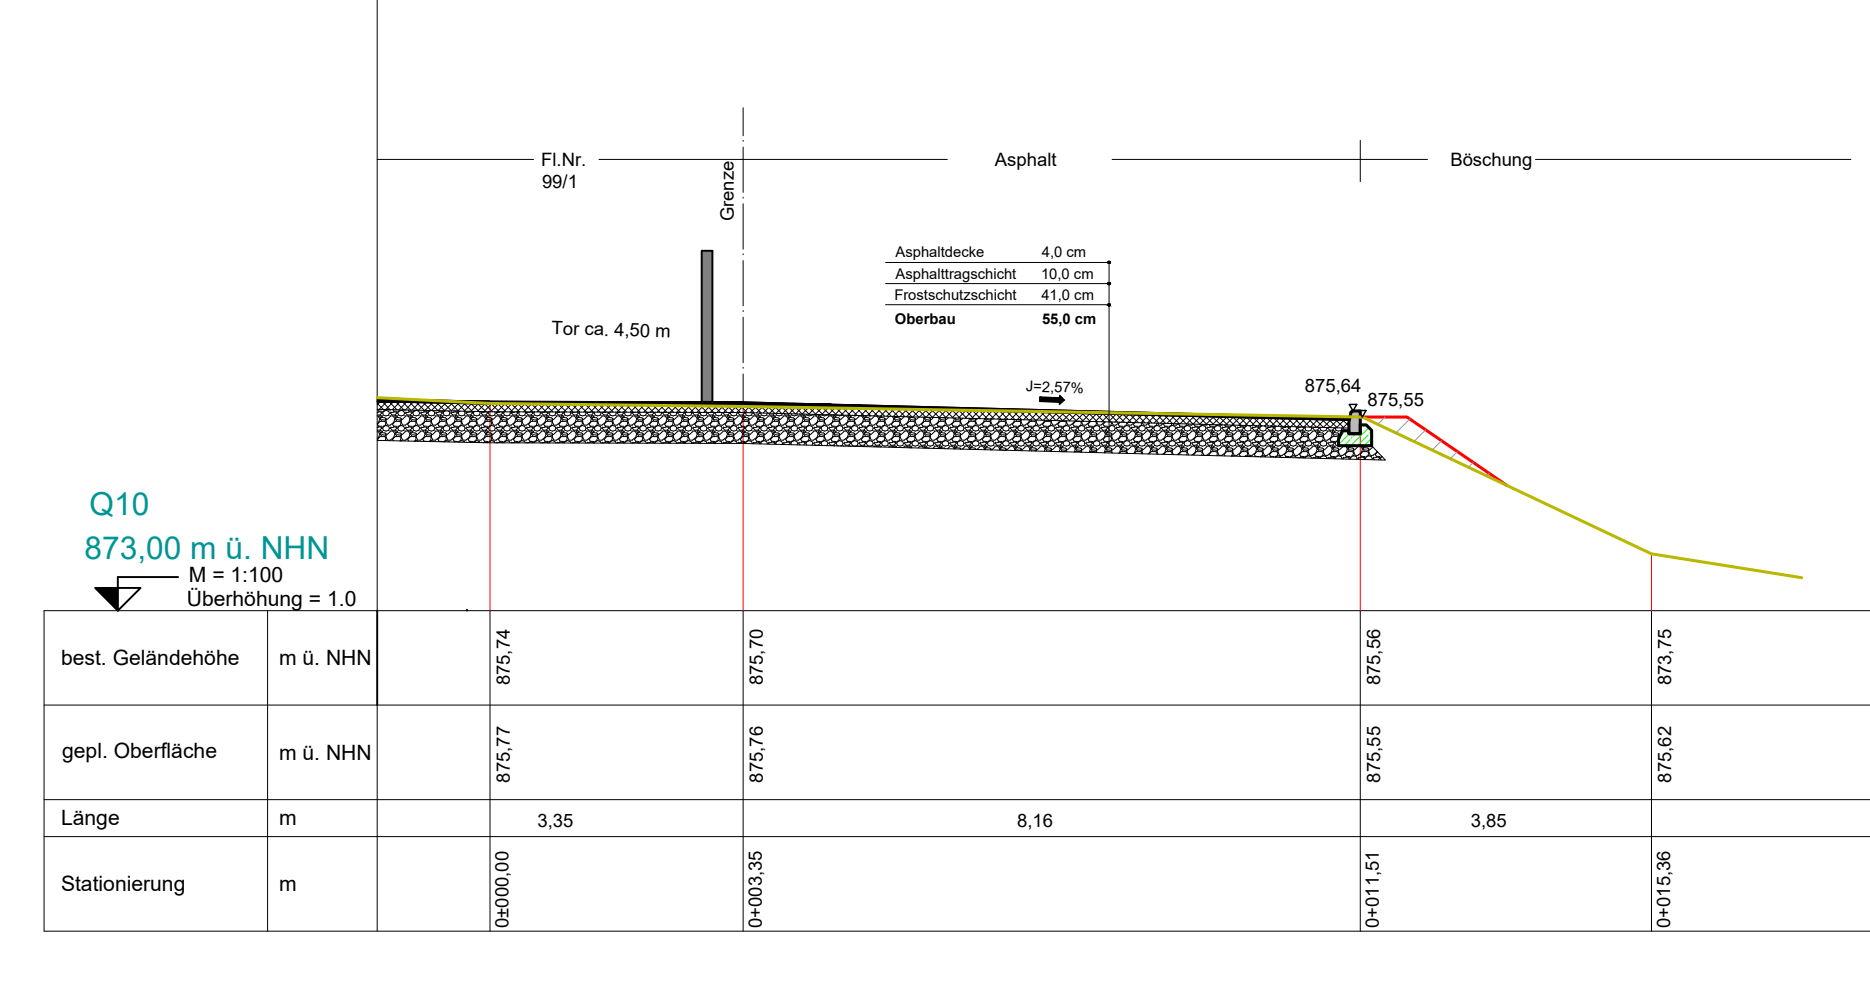

Längsschnitt 1
M.1 : 100
1 : 100

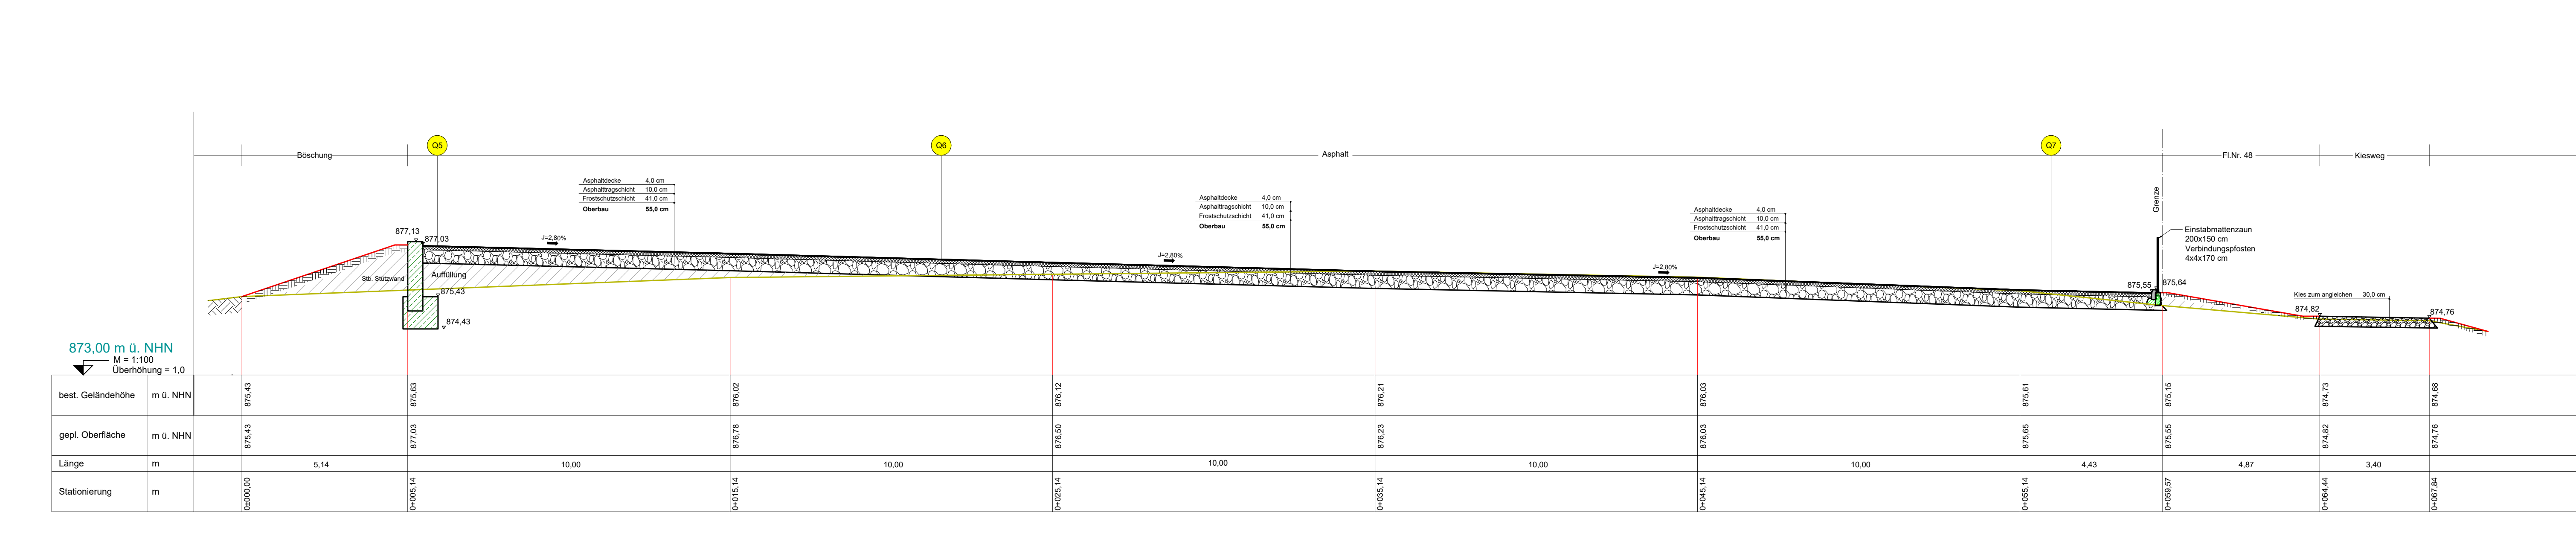

Längsschnitt 2
M.1 : 100
1 : 100

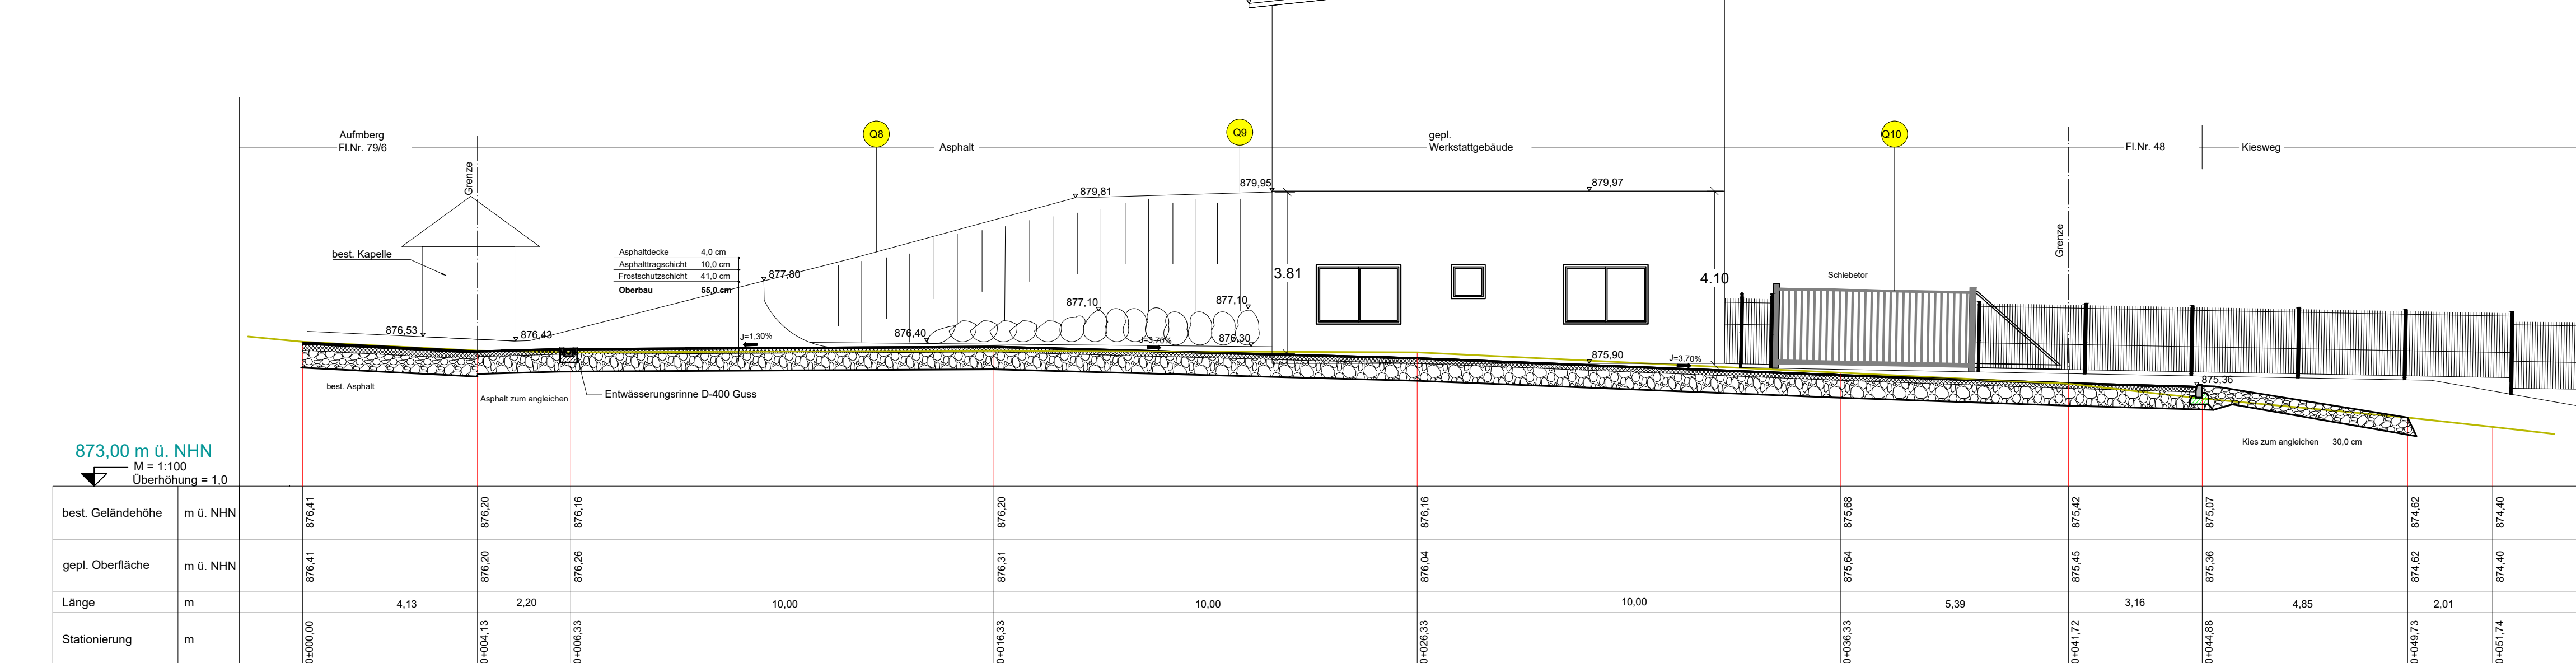


LEGENDE:

- | | |
|---|---------------------------|
|  | Boden/Gelände verändert |
|  | Boden/Gelände unverändert |
|  | Beton (bewehrt) |
|  | Beton (unbewehrt) |
|  | Aushub |
|  | Auffüllung |
|  | gepl. Gelände |
|  | Bestnad Gelände |
|  | best. Geländehöhe |
|  | gepl. Geländehöhe |

Index	Bemerkung	gebild. am.	Name	gepr. am.	Name				
Vorhaben:	Neubau Werkstattgebäude		Anlage: 7-2	Leistungsphase: BAUGENEHMIGUNG					
Vorhabenträger:									
Ländkreis:			Plan-Nr.: LP04.103.03						
Gemeinde:			Schutzvermerk/Datename:						
Mässtab:	Bezeichnung:	entw. gez gepr.							
M. 1 : 100	Längsschnitt 1 , 2 + Querschnitt Q4 - Q10	L. Peshku							

Entwurfsverfasser			
14.09.2023			
Datum	Unterschrift Entwurfsverfasser	Datum	Unterschrift Vorhabensträger


Entwässerung
M. 1:200

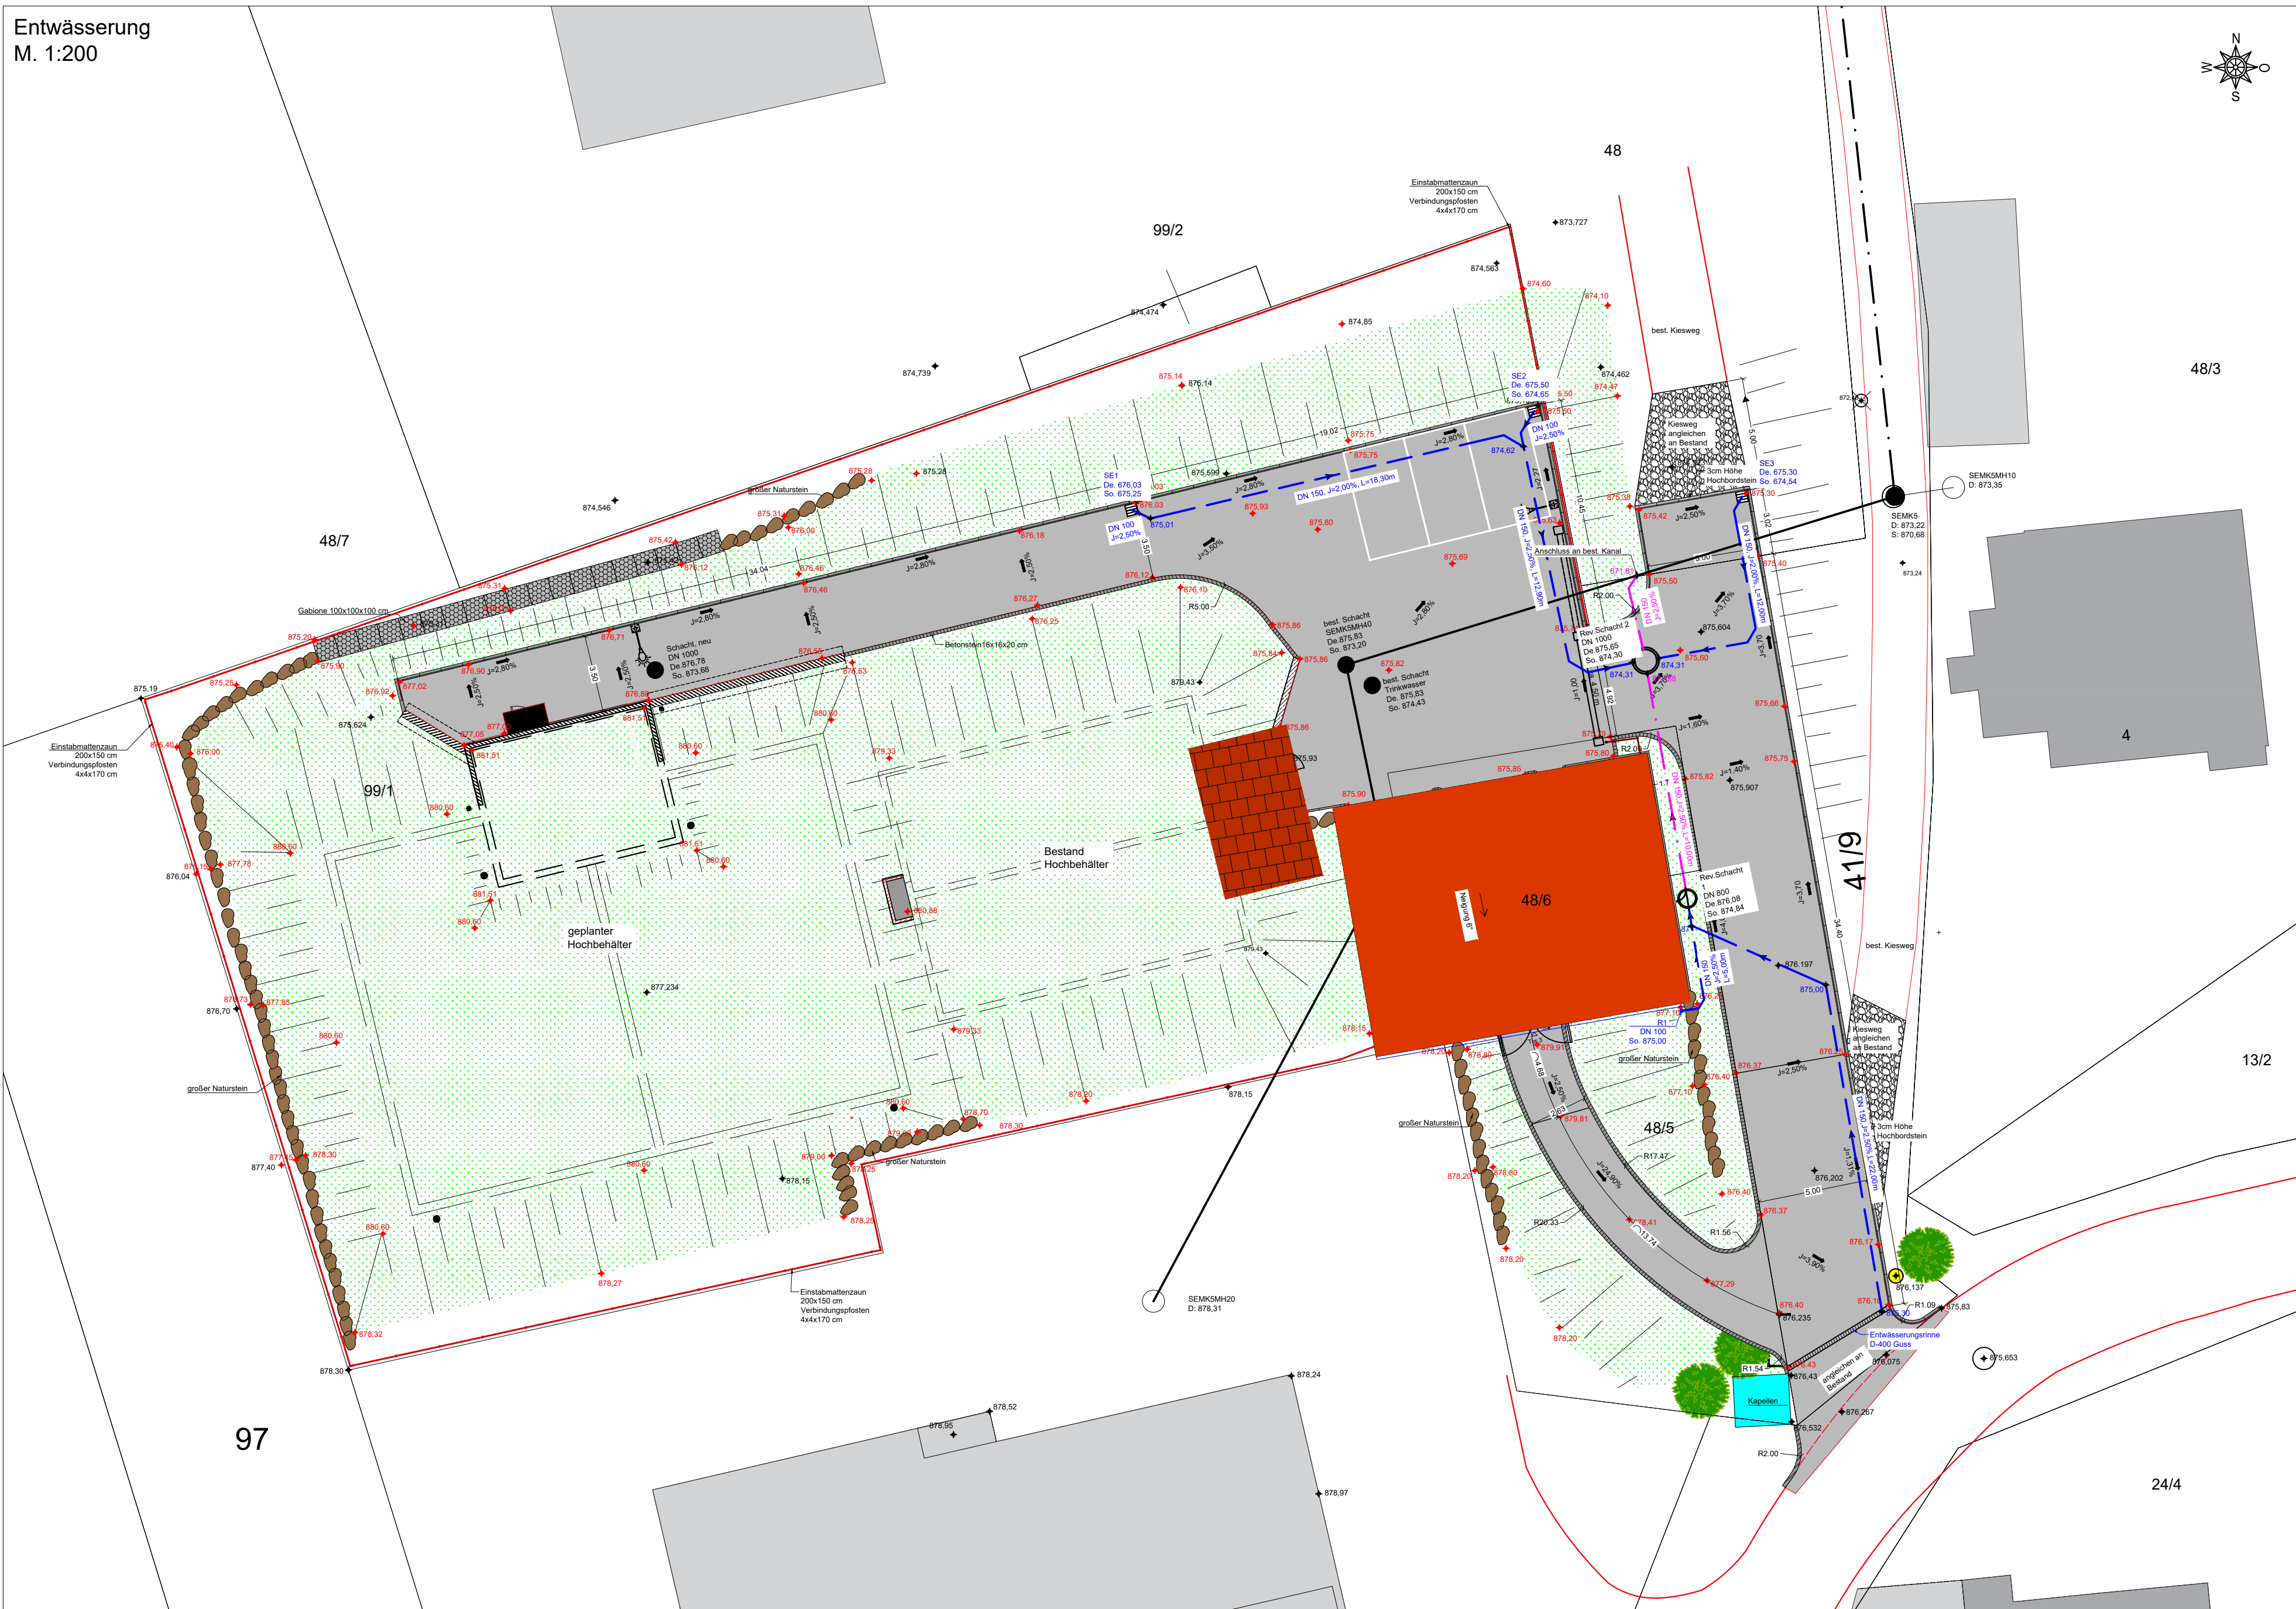


Bestand Kanal
M. 1:500




Detail Anschluss an best. Kanal
M.1:50

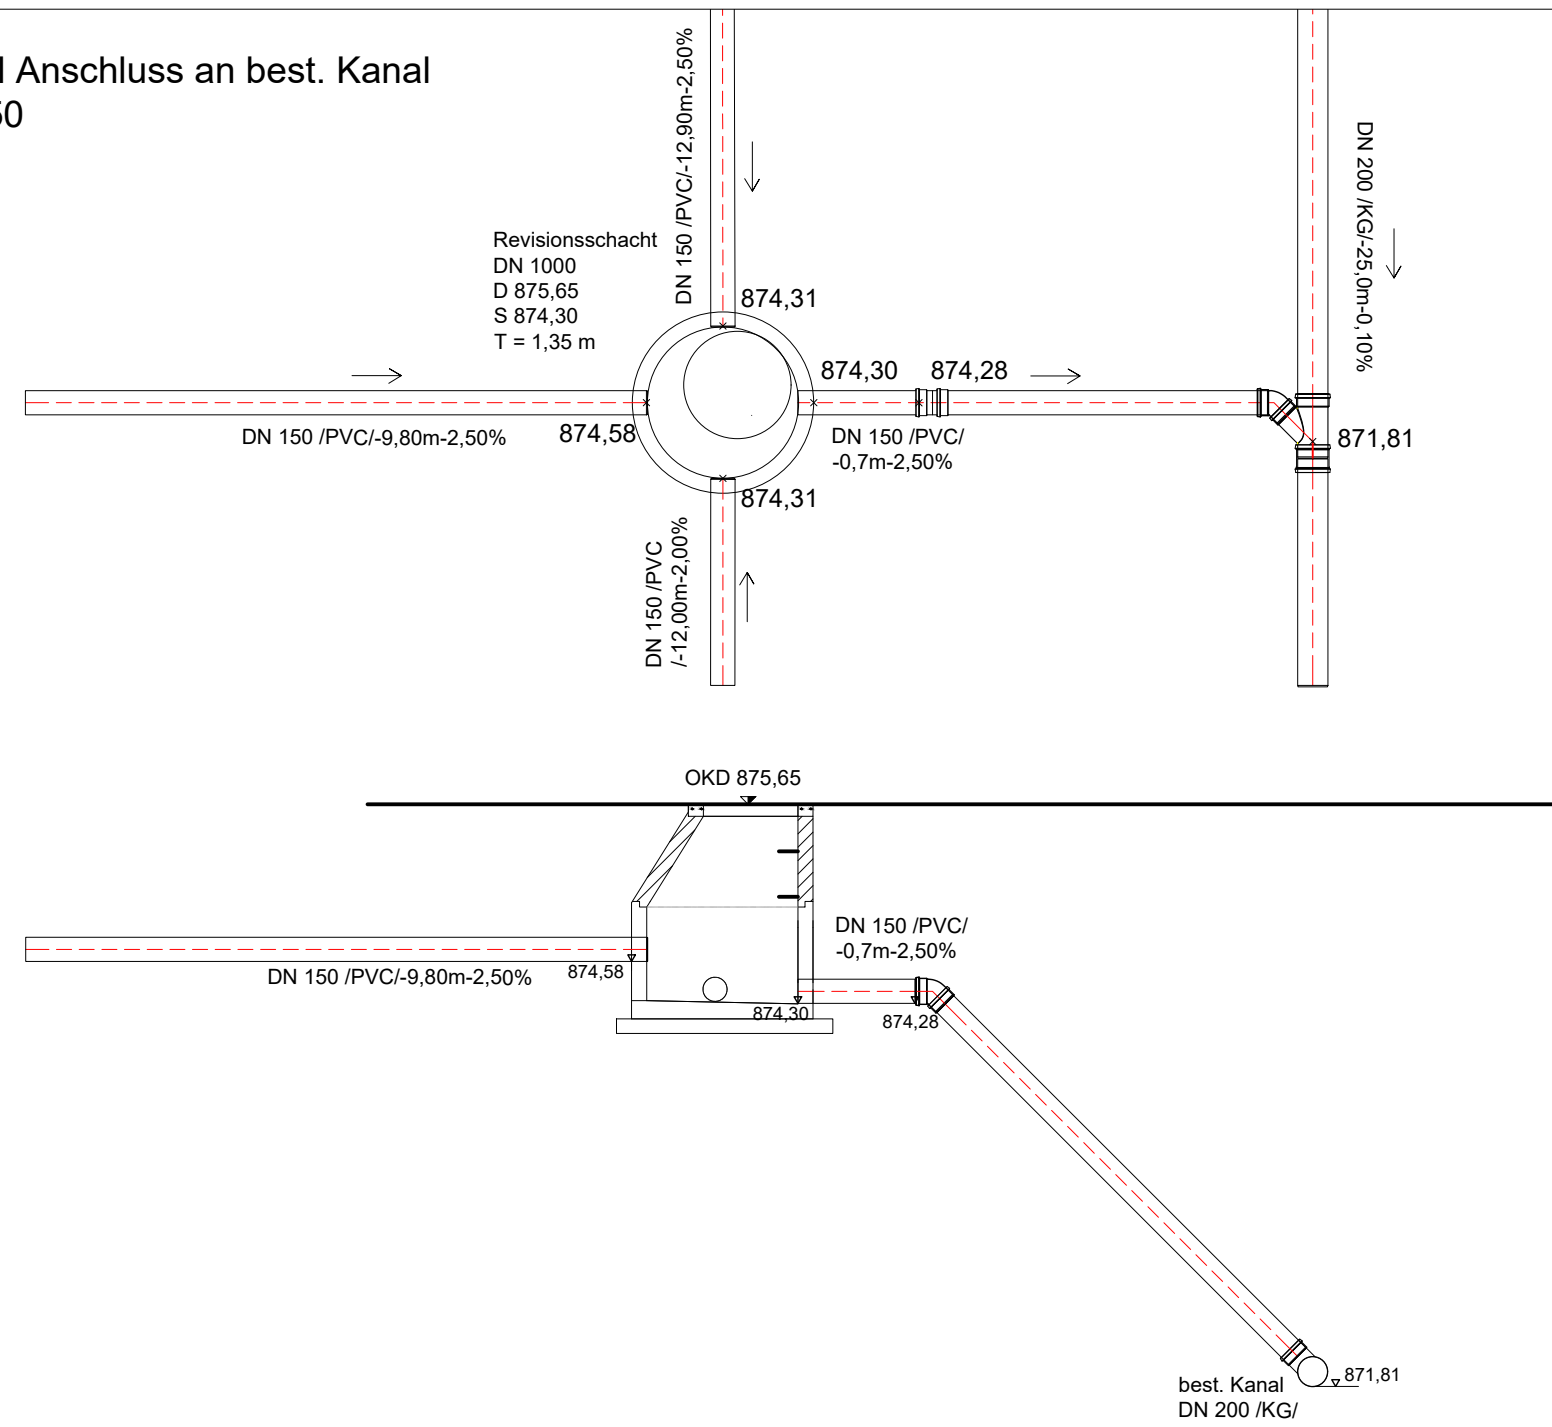


Grundris EG Werkstatt
M. 1:100

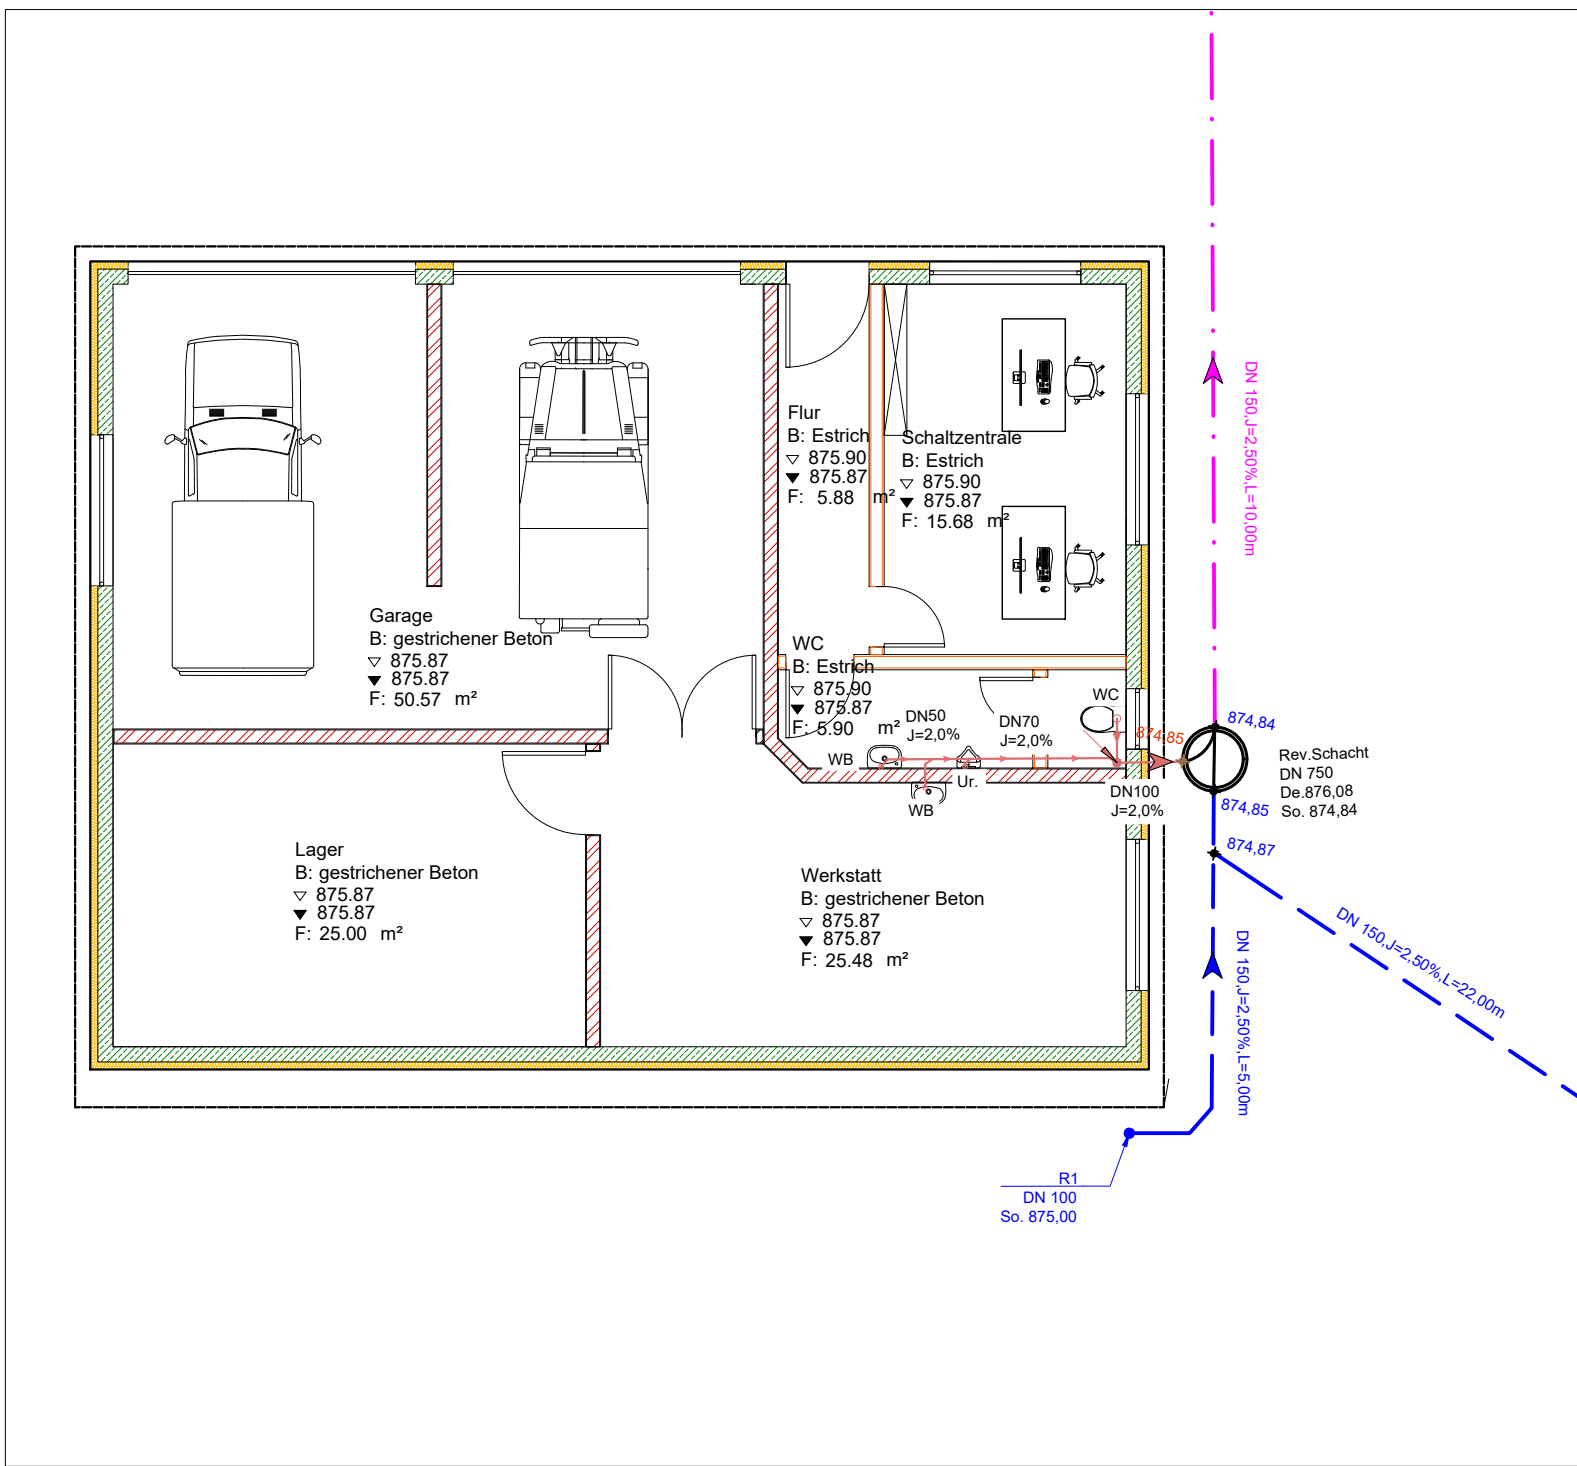

Abflussschema
Schmutzwasser

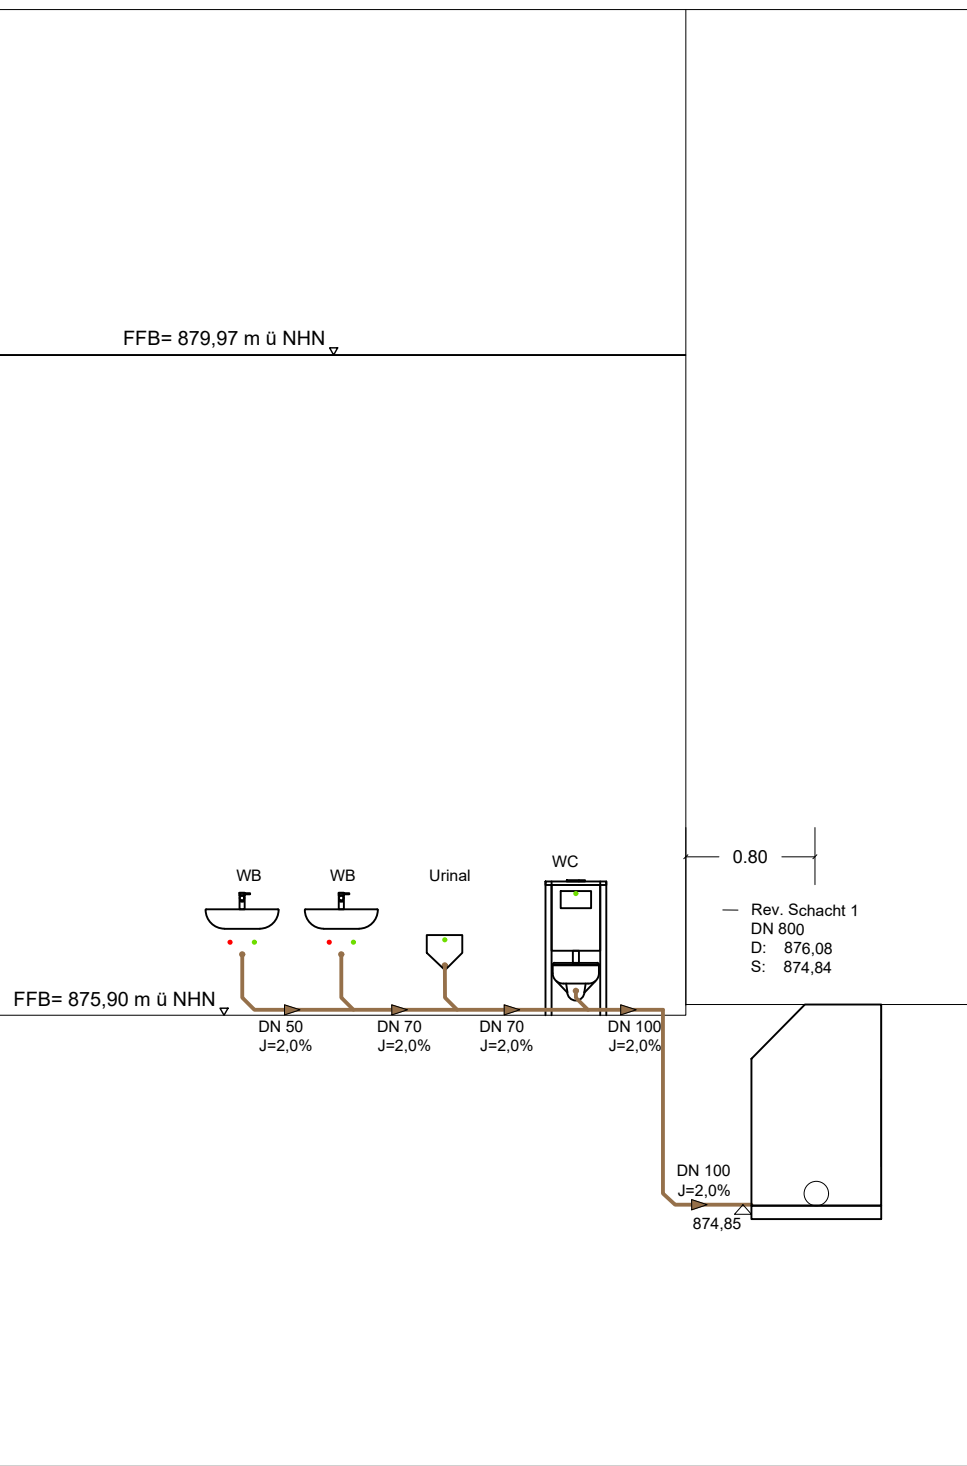

Angeschlossene Flächen

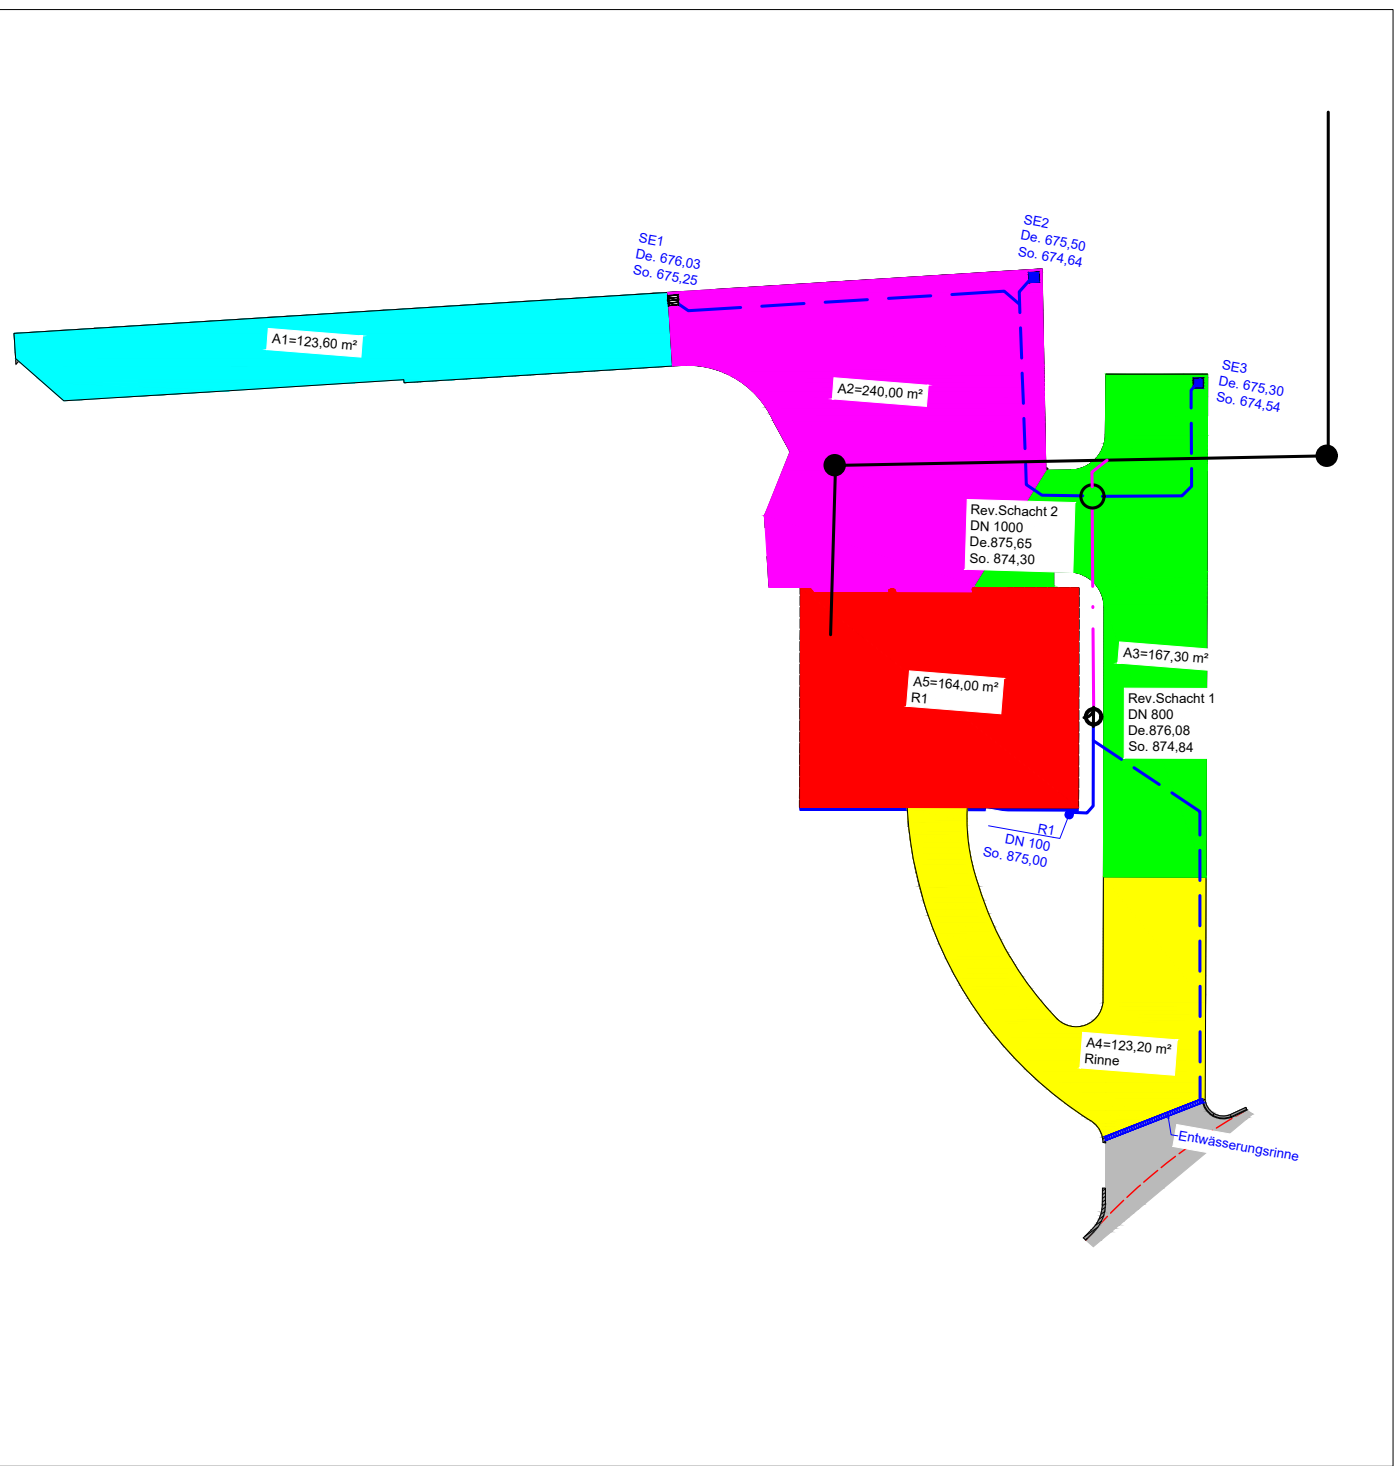

LEGENDE:

- best. Kanal
- gepl. Regenwasser
- gepl. Schmutzwasser
- gepl. Mischwasser
- gepl. Rev. Schächte
- gepl. Straßenablauf
- gepl. Regenfallleitung

- best. Geländehöhe
- gepl. Geländehöhe
- gepl. Sohle Leitung
- Asphalt-Flächen
- Kies-Flächen ausgleichen
- Grün-Flächen
- Dach-Flächen

- WC WC mit 6,0l Spülkasten
- Ur. Urinal mit Druckspüler
- WB Waschbecken

Index	Bemerkung	geänd. am	Name	gepr. am	Name
Vorhaben:	Neubau Werkstattgebäude	Anlage:	Leistungsphase:	7-4	BAUGENEHMIGUNG
Vorhabensträger:		Plan-Nr.:	LP04.103.05		
Landkreis:		Schutzvermerk/Dateiname:			
Gemeinde:		entw. gez. gepr.	L. Peshku		
Maßstab:	Bezeichnung:				
M. 1 :50/100/200	Entwässerung				
Entwurfsverfasser					
14.09.2023					
Datum	Unterschrift Entwurfsverfasser	Datum	Unterschrift Vorhabensträger		