




Grundriss UG
M.1:50

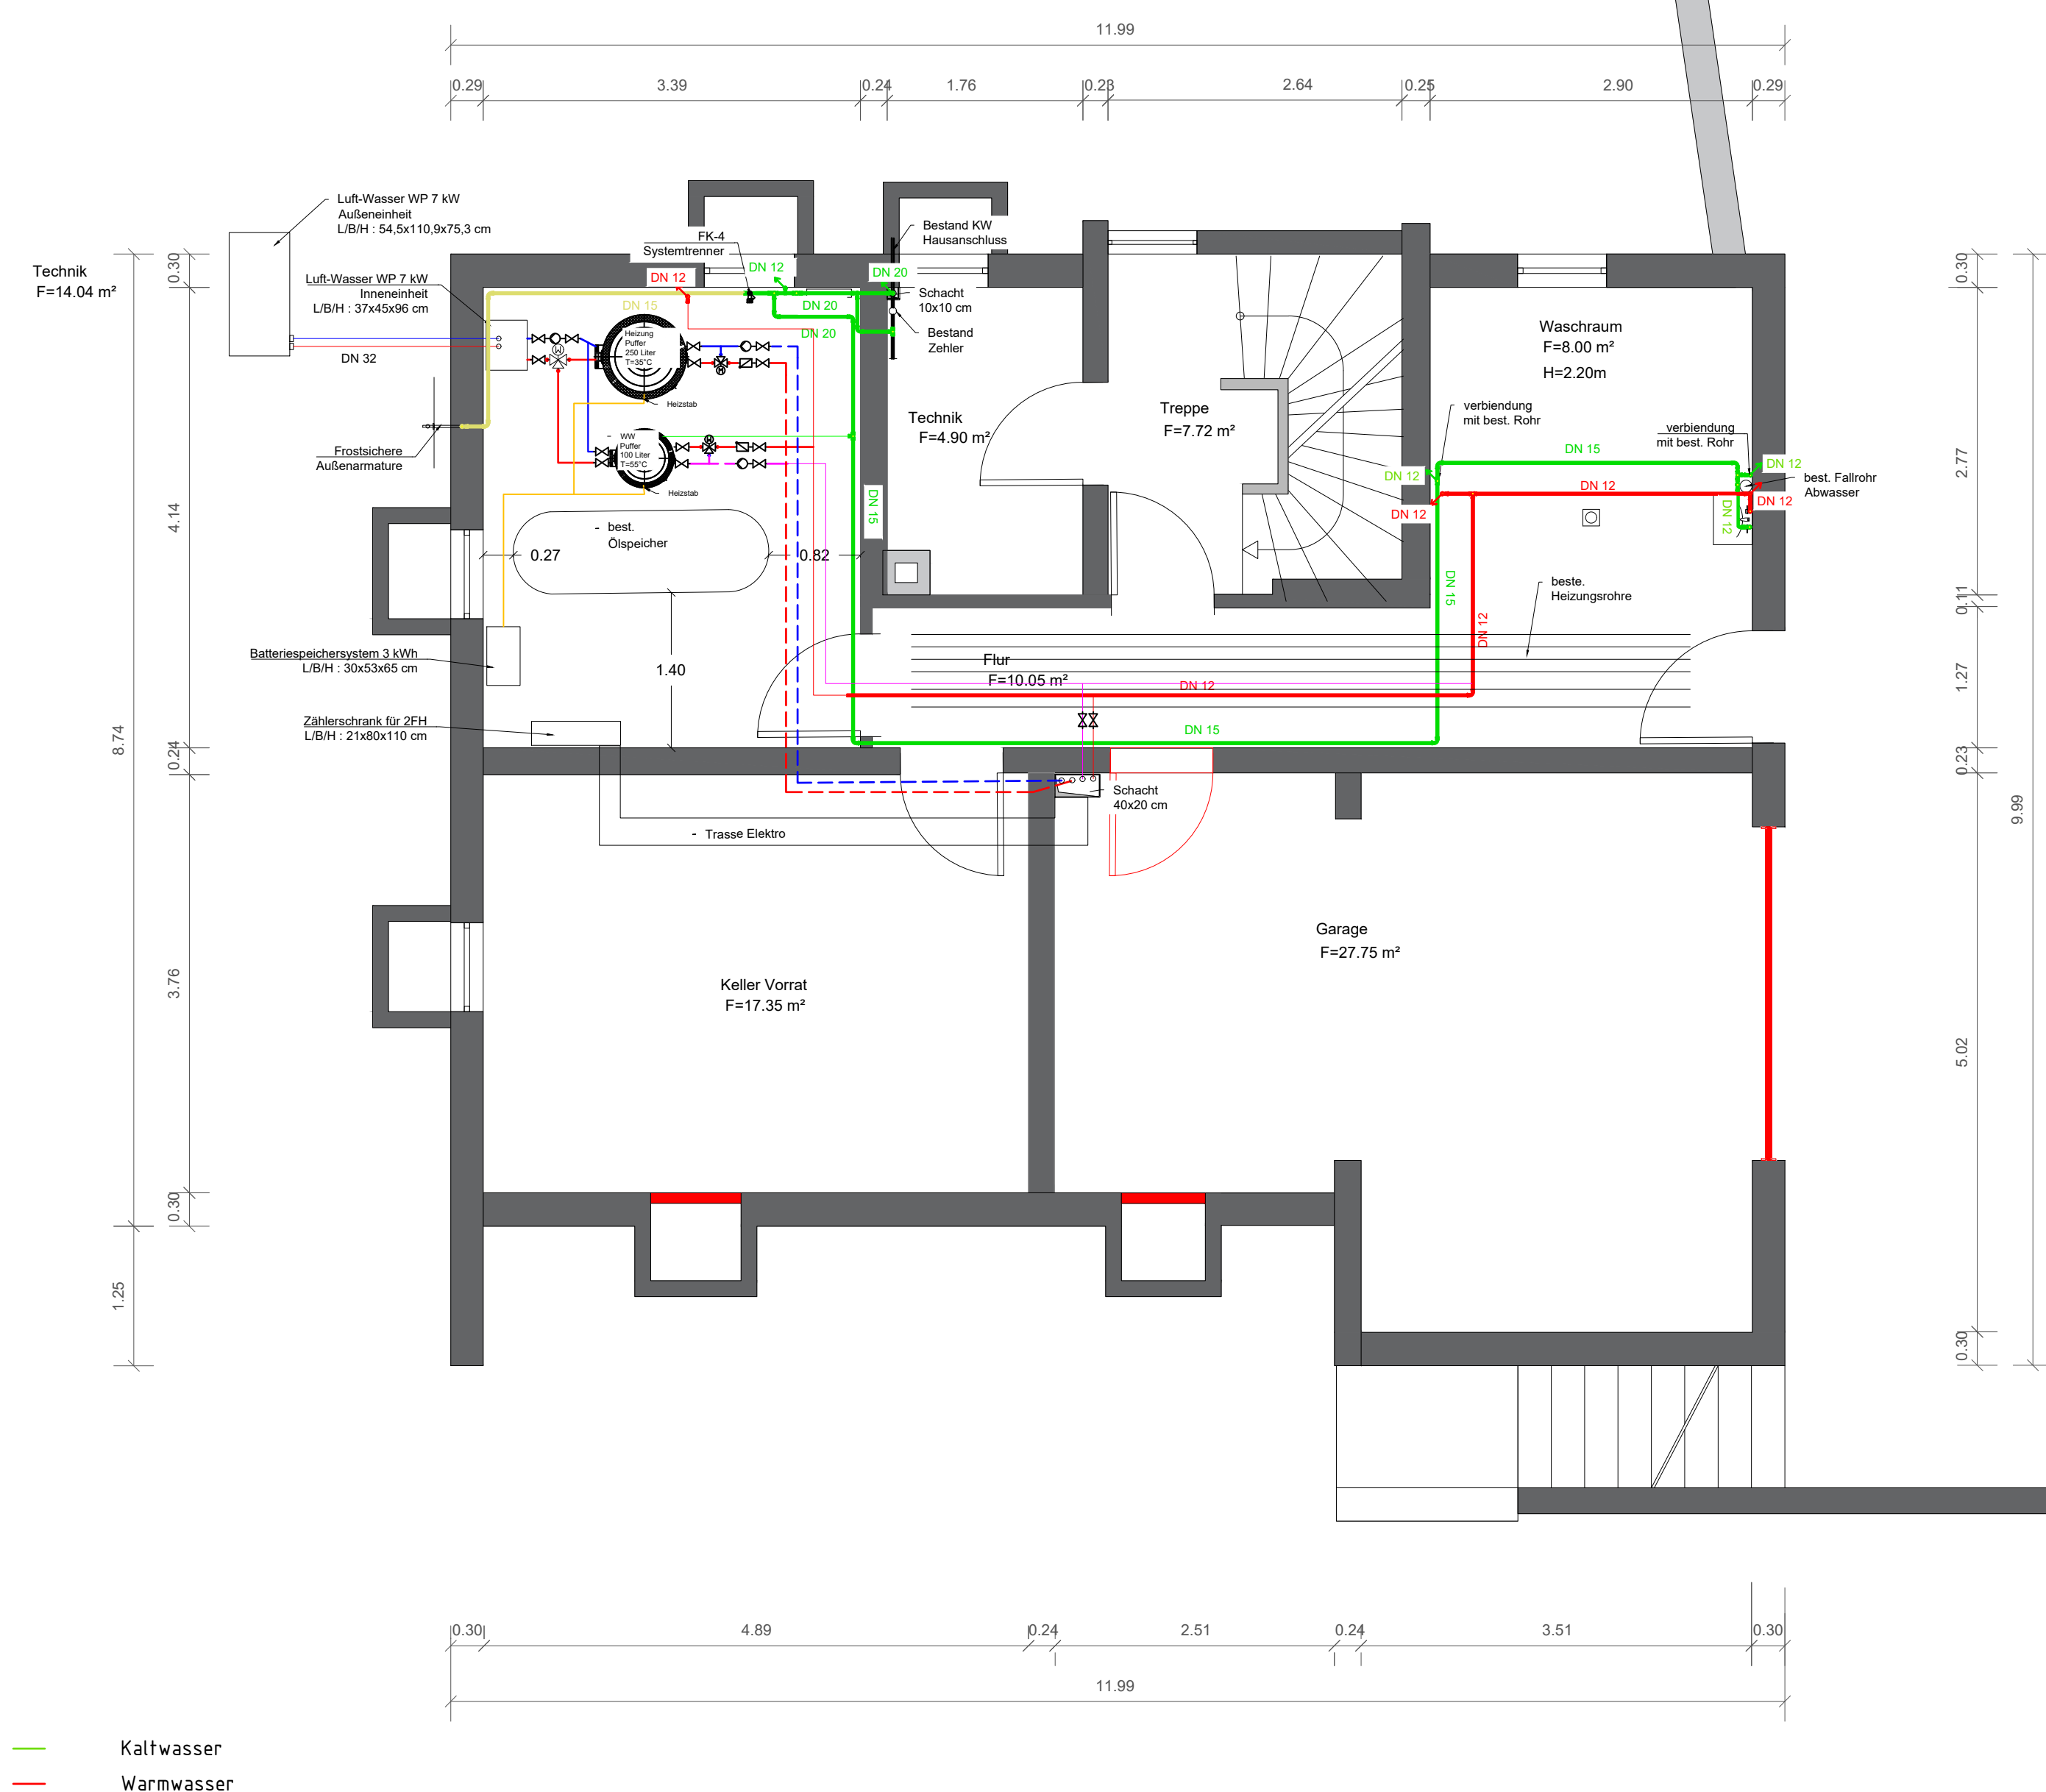


SCHEMA KALT-UND WARMWASSER
O.M.

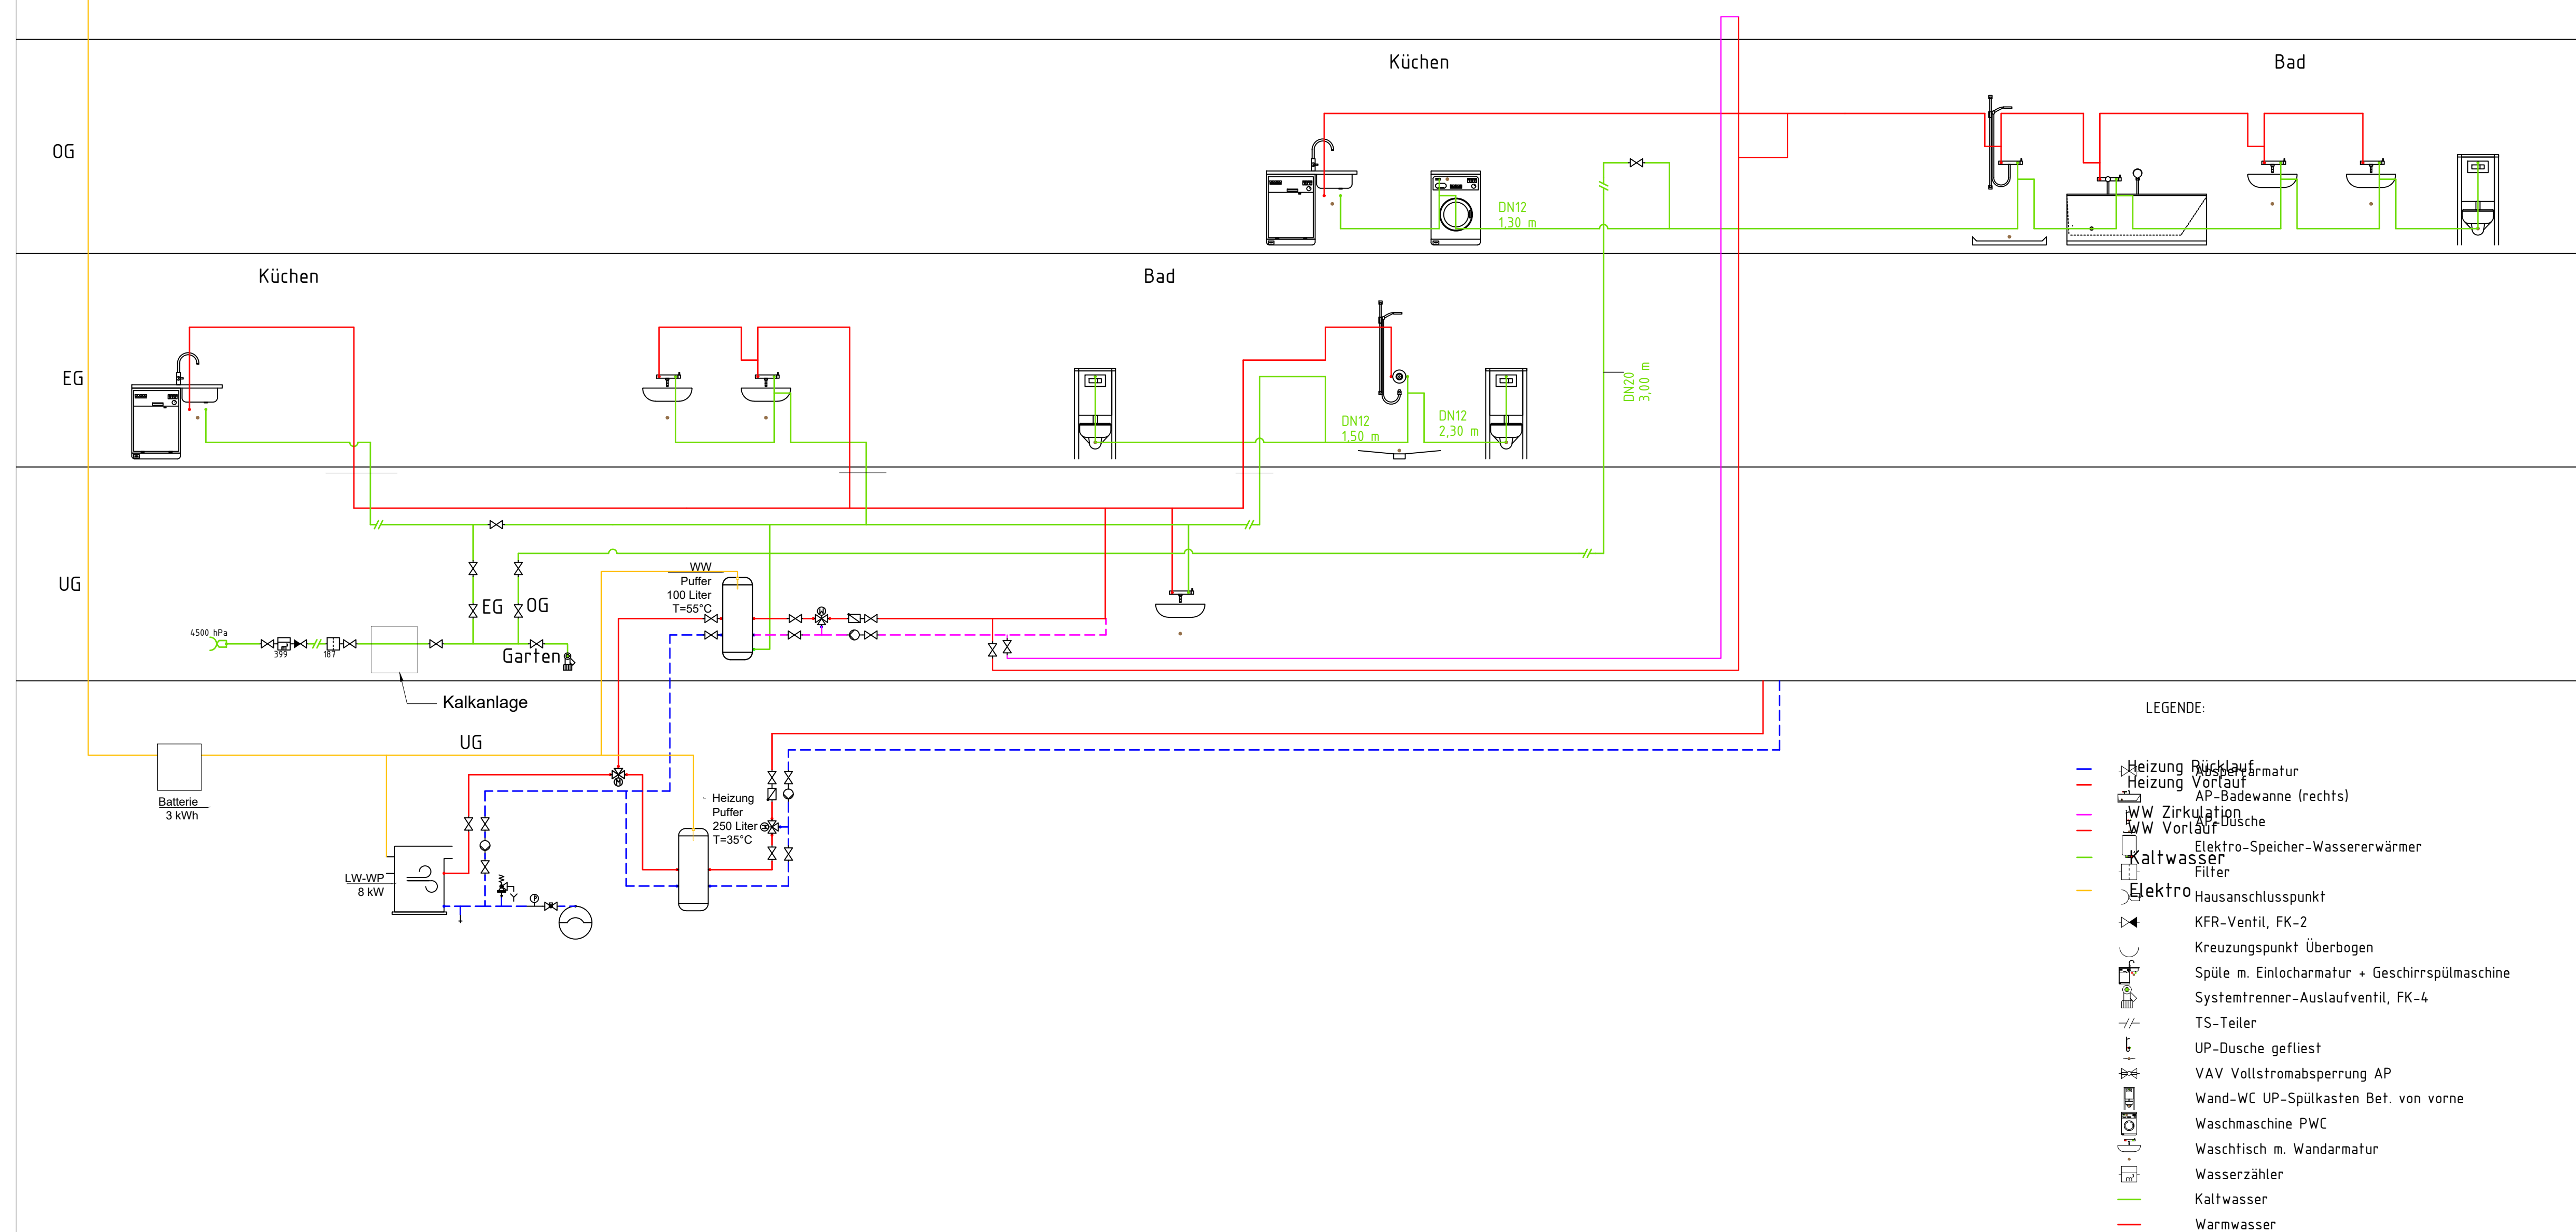


Grundriss EG
M.1:50

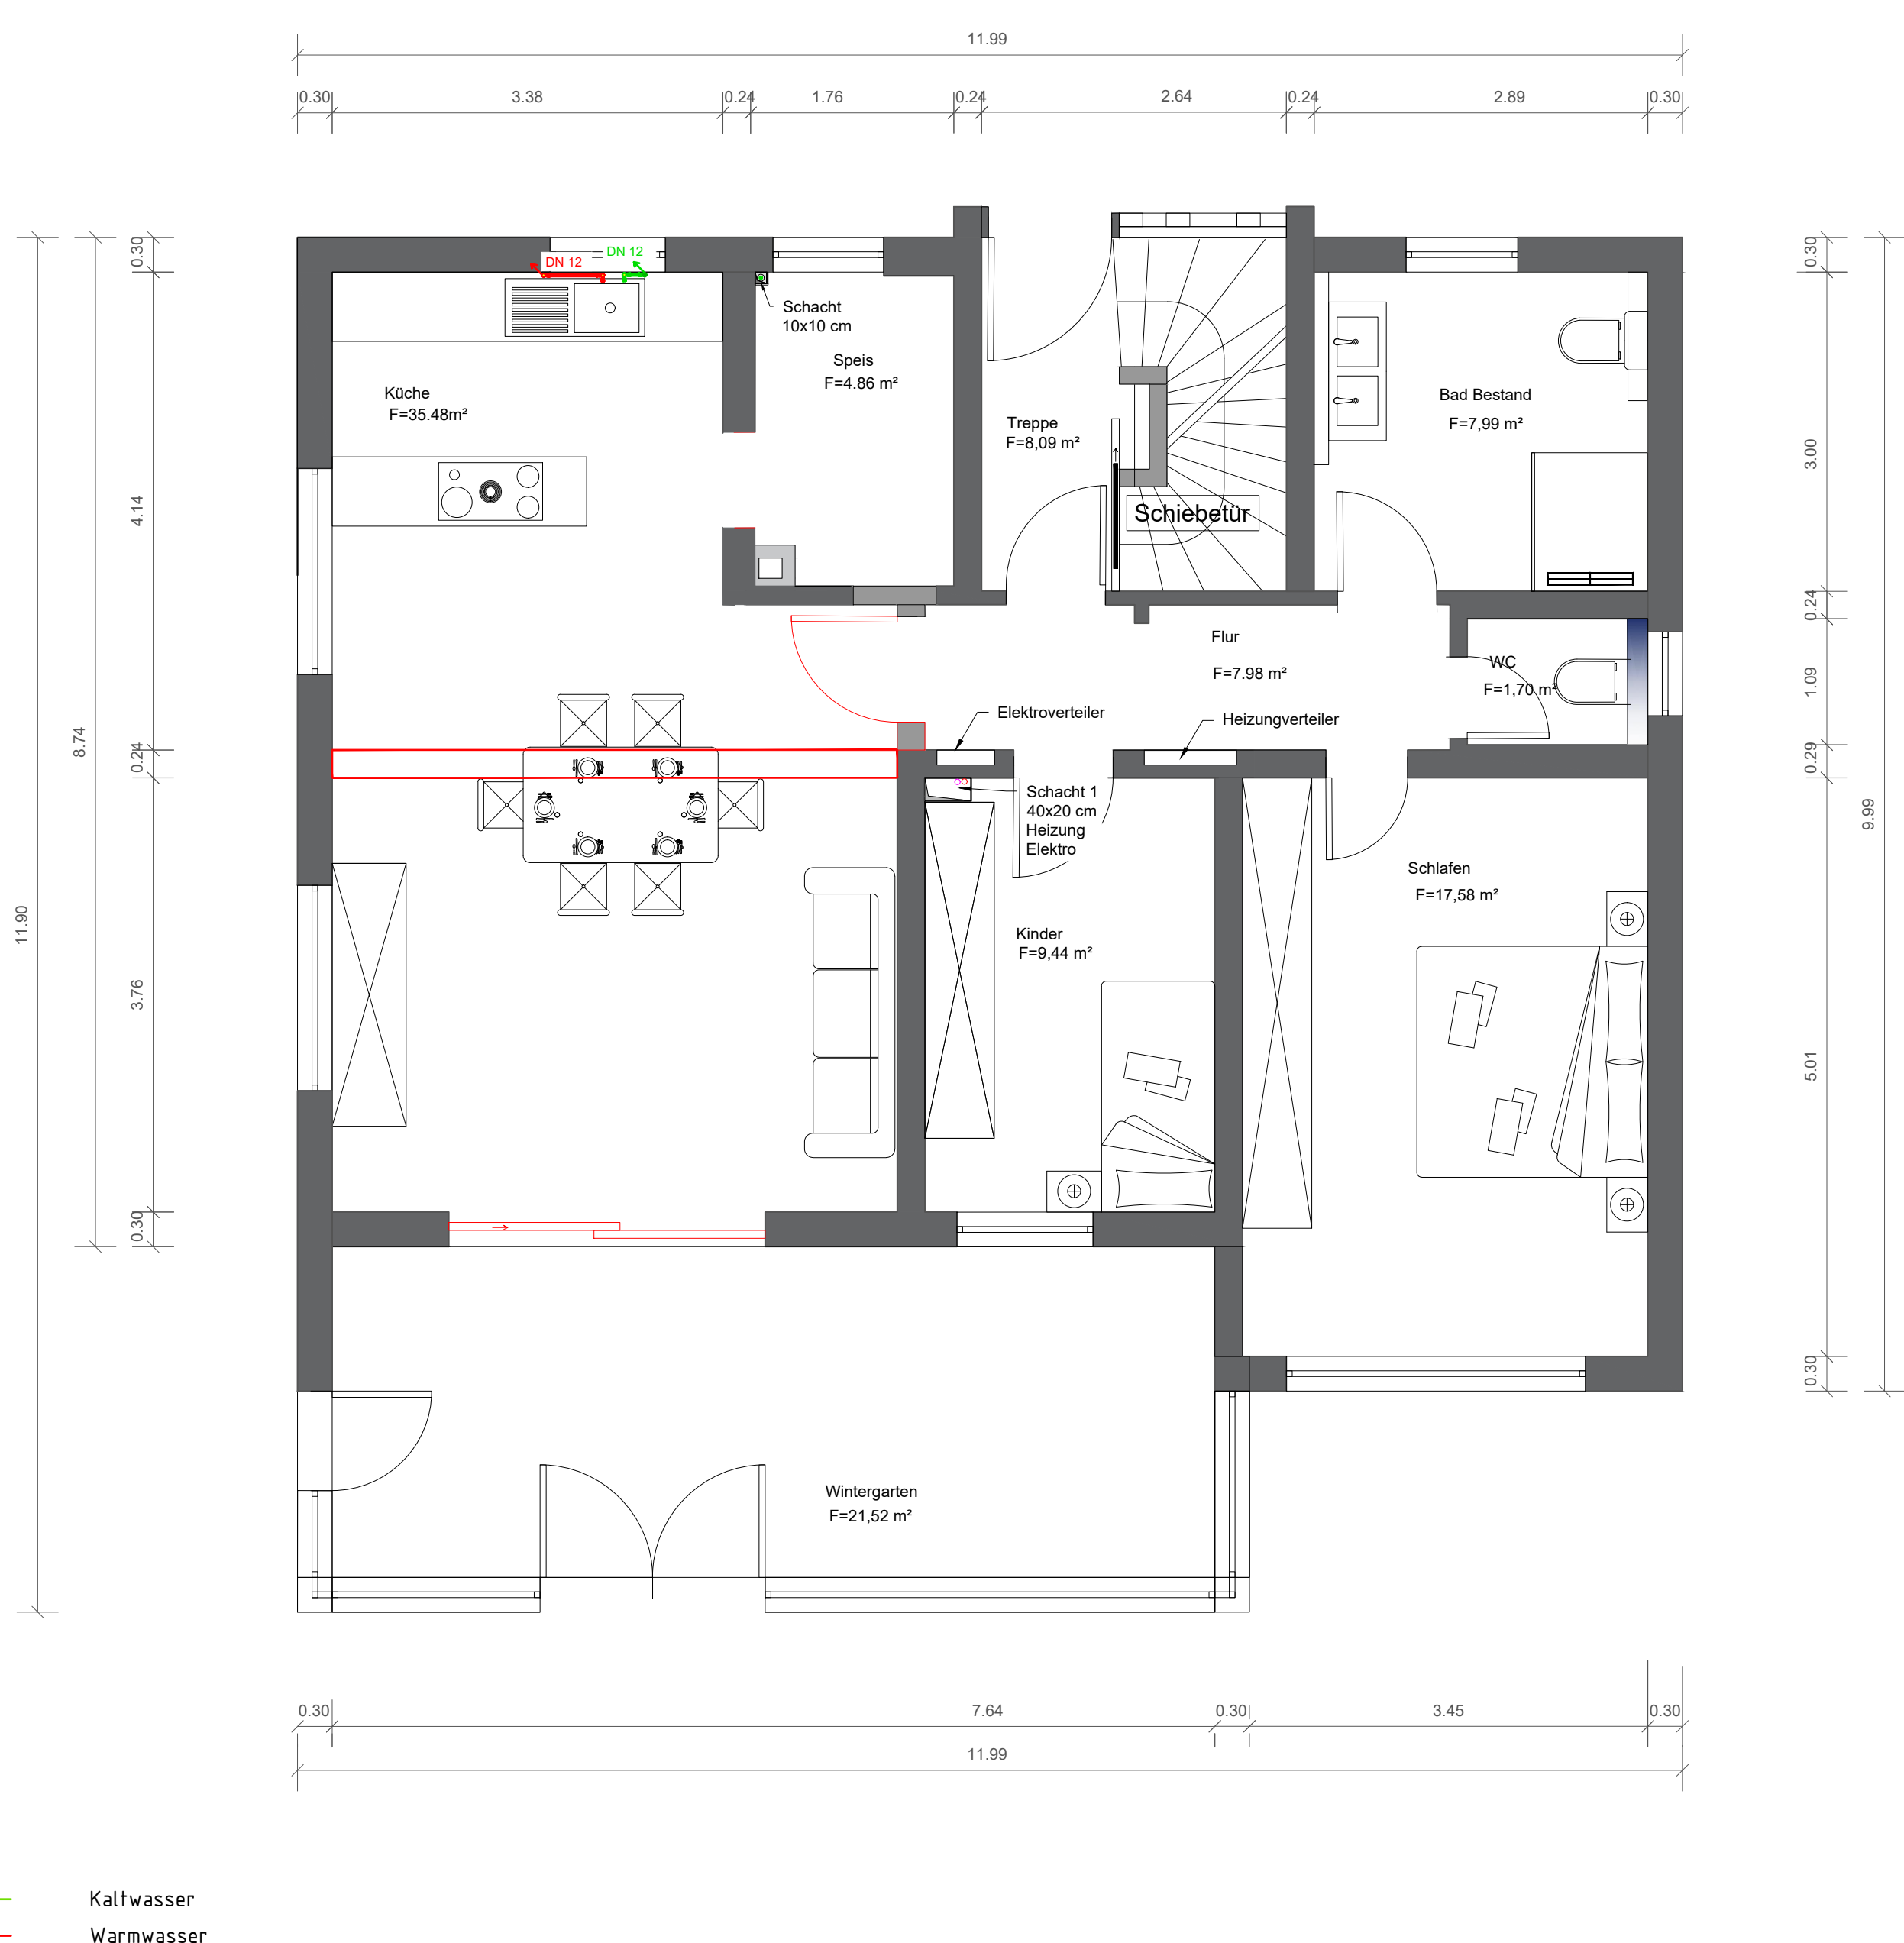


Grundriss OG
M.1:50

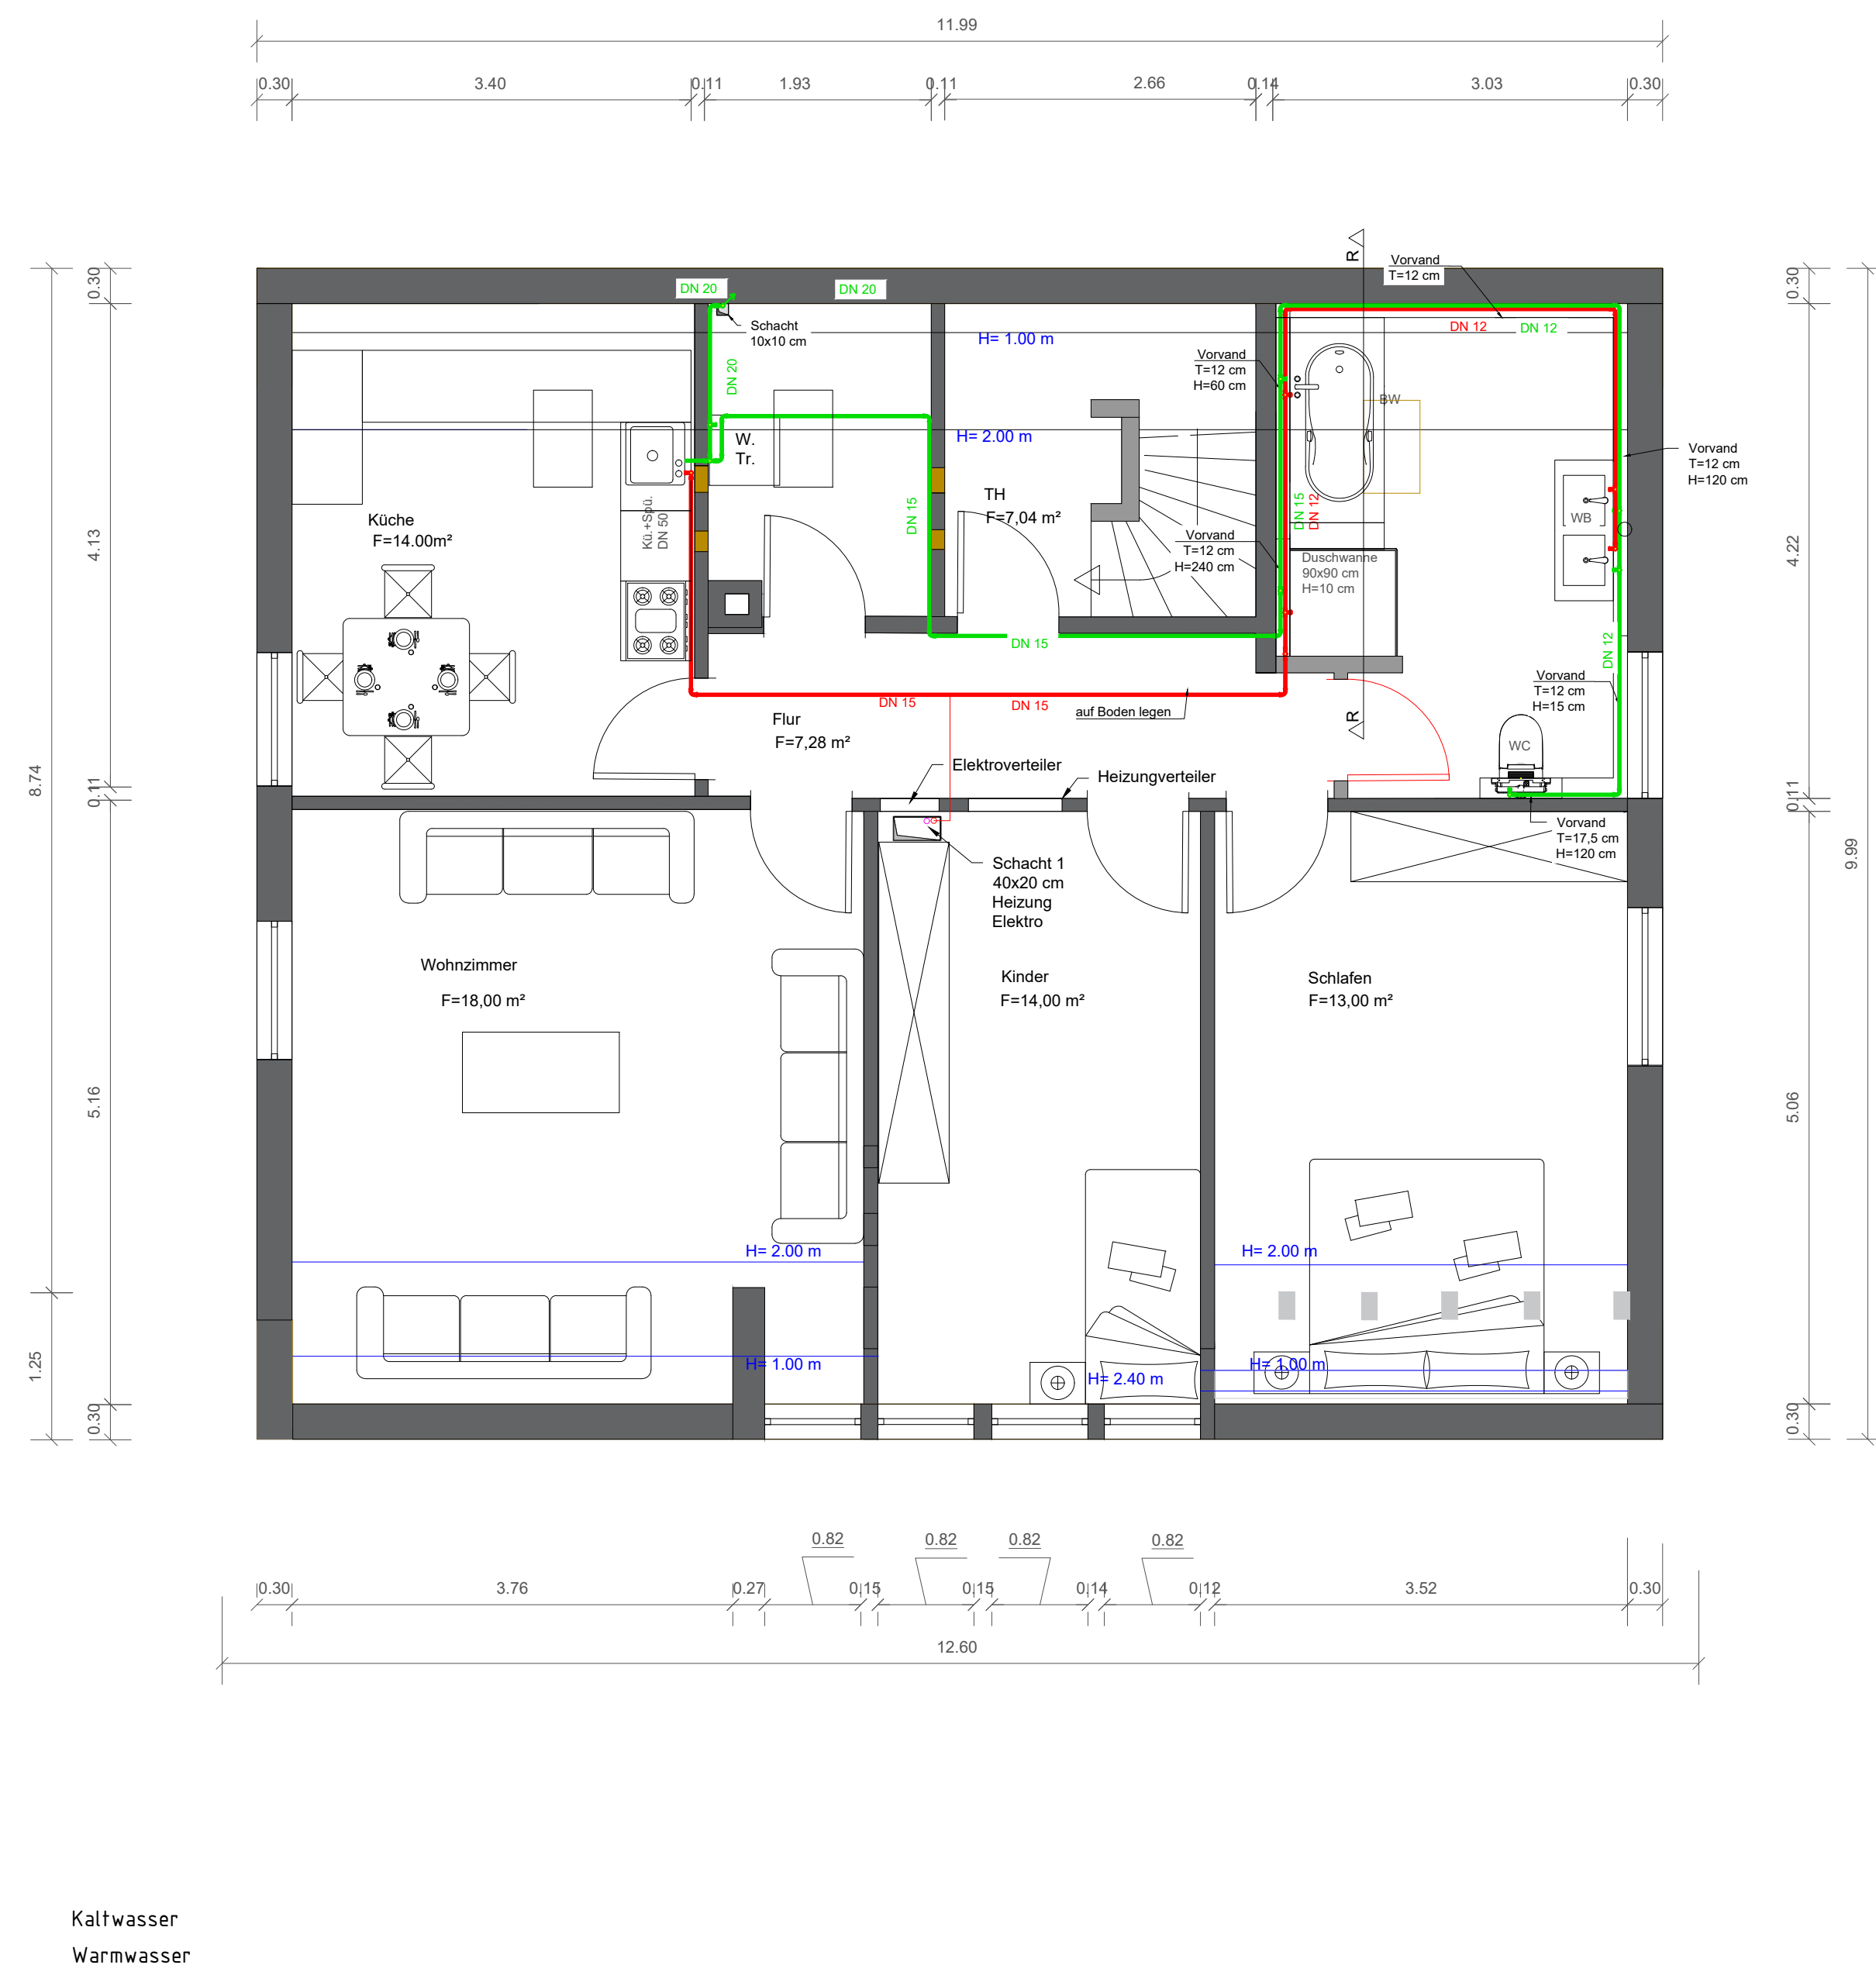

Grundriss DG
M.1:50

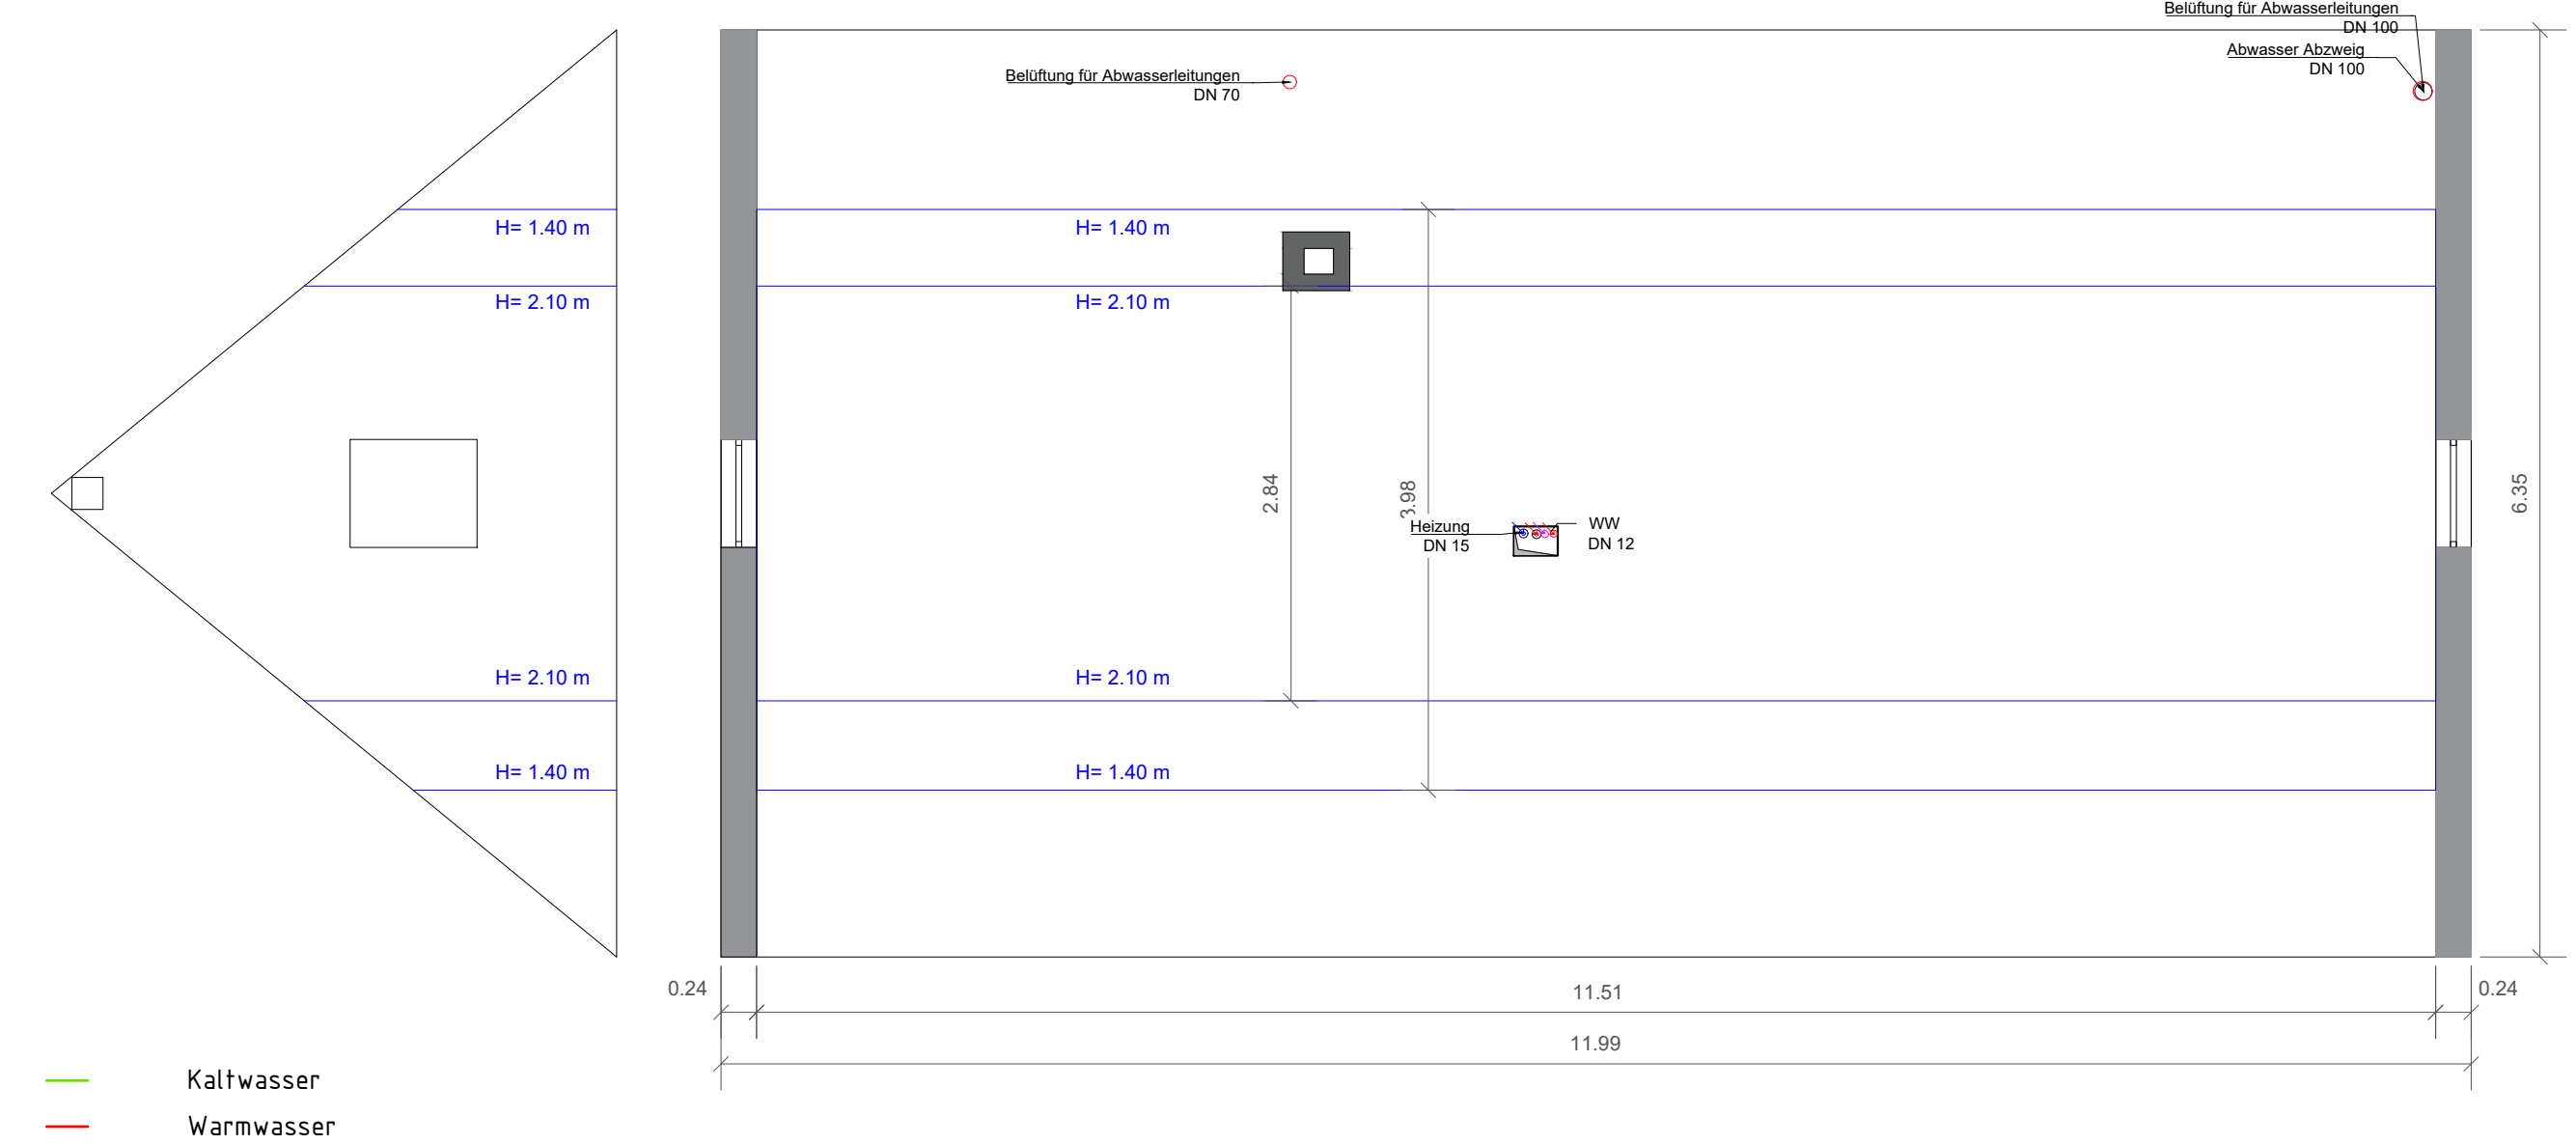

Schnitt R-R
M.1:50

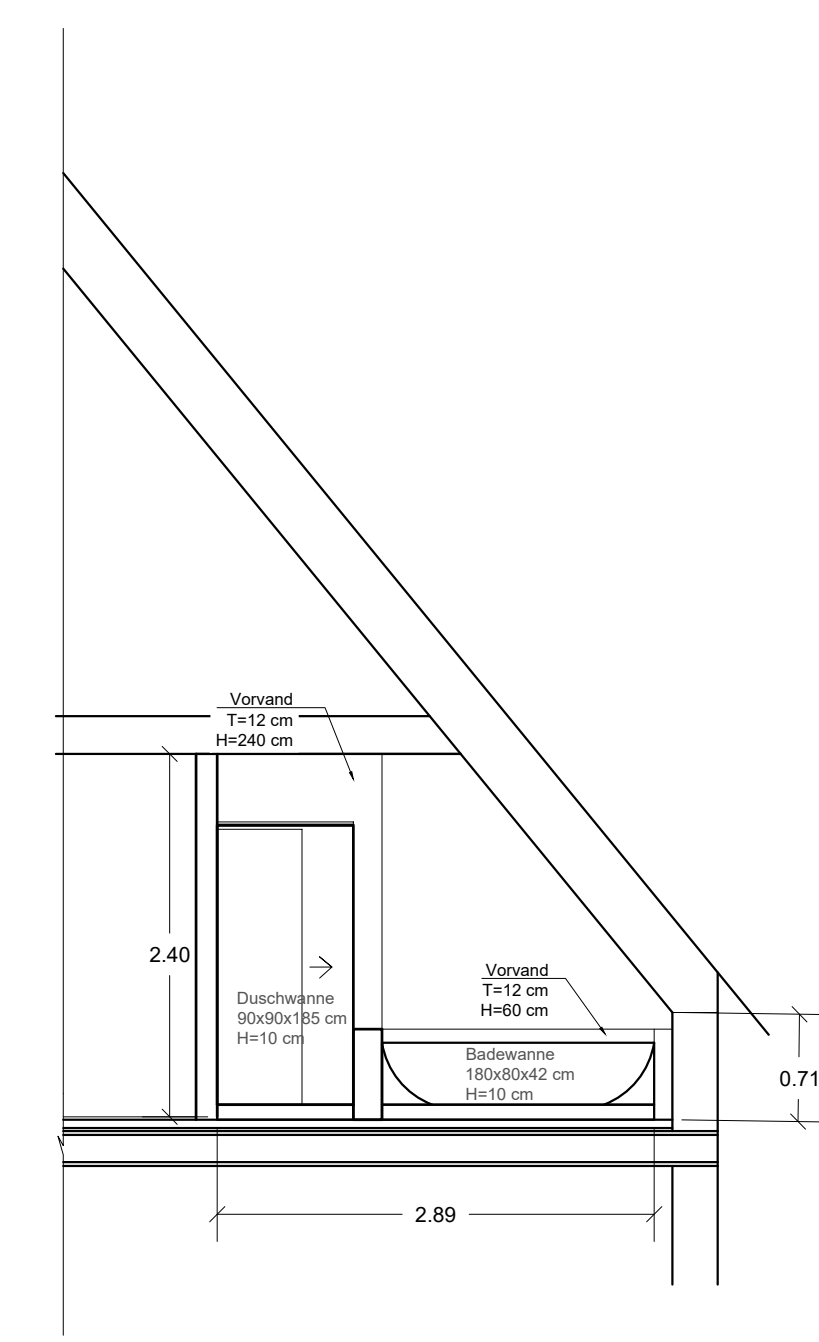

Nr.	Änderung	Datum	gez.	AUSFÜHRUNG	
Bauvorhaben: Sanierung EFH				Bauherr:	
Bauplot:				Bezeichnung: Grundriss + Schema Kalt- und Warmwasser	
900°	900°	DIN A0	Planummer	Datum:	Unterschrift
L. Pesthau	M. 1:50		LP05.140.31	11.07.2024	
				Druckdatum: 02.08.2024	